

MASTER

Vergane glorie

een houten kapel en paviljoen voor de broeders Glorieux

Seijsener, B.

Award date:
2011

[Link to publication](#)

Disclaimer

This document contains a student thesis (bachelor's or master's), as authored by a student at Eindhoven University of Technology. Student theses are made available in the TU/e repository upon obtaining the required degree. The grade received is not published on the document as presented in the repository. The required complexity or quality of research of student theses may vary by program, and the required minimum study period may vary in duration.

General rights

Copyright and moral rights for the publications made accessible in the public portal are retained by the authors and/or other copyright owners and it is a condition of accessing publications that users recognise and abide by the legal requirements associated with these rights.

- Users may download and print one copy of any publication from the public portal for the purpose of private study or research.
- You may not further distribute the material or use it for any profit-making activity or commercial gain

Take down policy

If you believe that this document breaches copyright please contact us providing details, and we will remove access to the work immediately and investigate your claim.

ARR
2011
BWK

4738

VERGANE GLORIE
Het Ouden kapel en paviljoen voor de broeders glorie

TEKENWERK

TEKENINGENLIJST

Kapel

Locatie oud 1:1000

Locatie nieuw 1:1000

Fundering / PLattegrond / Dak 1:100

Oostgevel / Zuidgevel 1:100

Westgevel / Noordgevel 1:100

Doorsnede A-A` / Doorsnede B-B` 1:100

Details 1/2/3/4 1:10

Paviljoen

Plattegrond 1:100

Fundering 1:100

Dak 1:100


Westgevel / Noordgevel 1:100

Oostgevel / Zuidgevel 1:100

Doorsnede A-A` / Doorsnede B-B` 1:100

Details 1 t/m 10 1:5

*boop Aelwors
jan 2014*

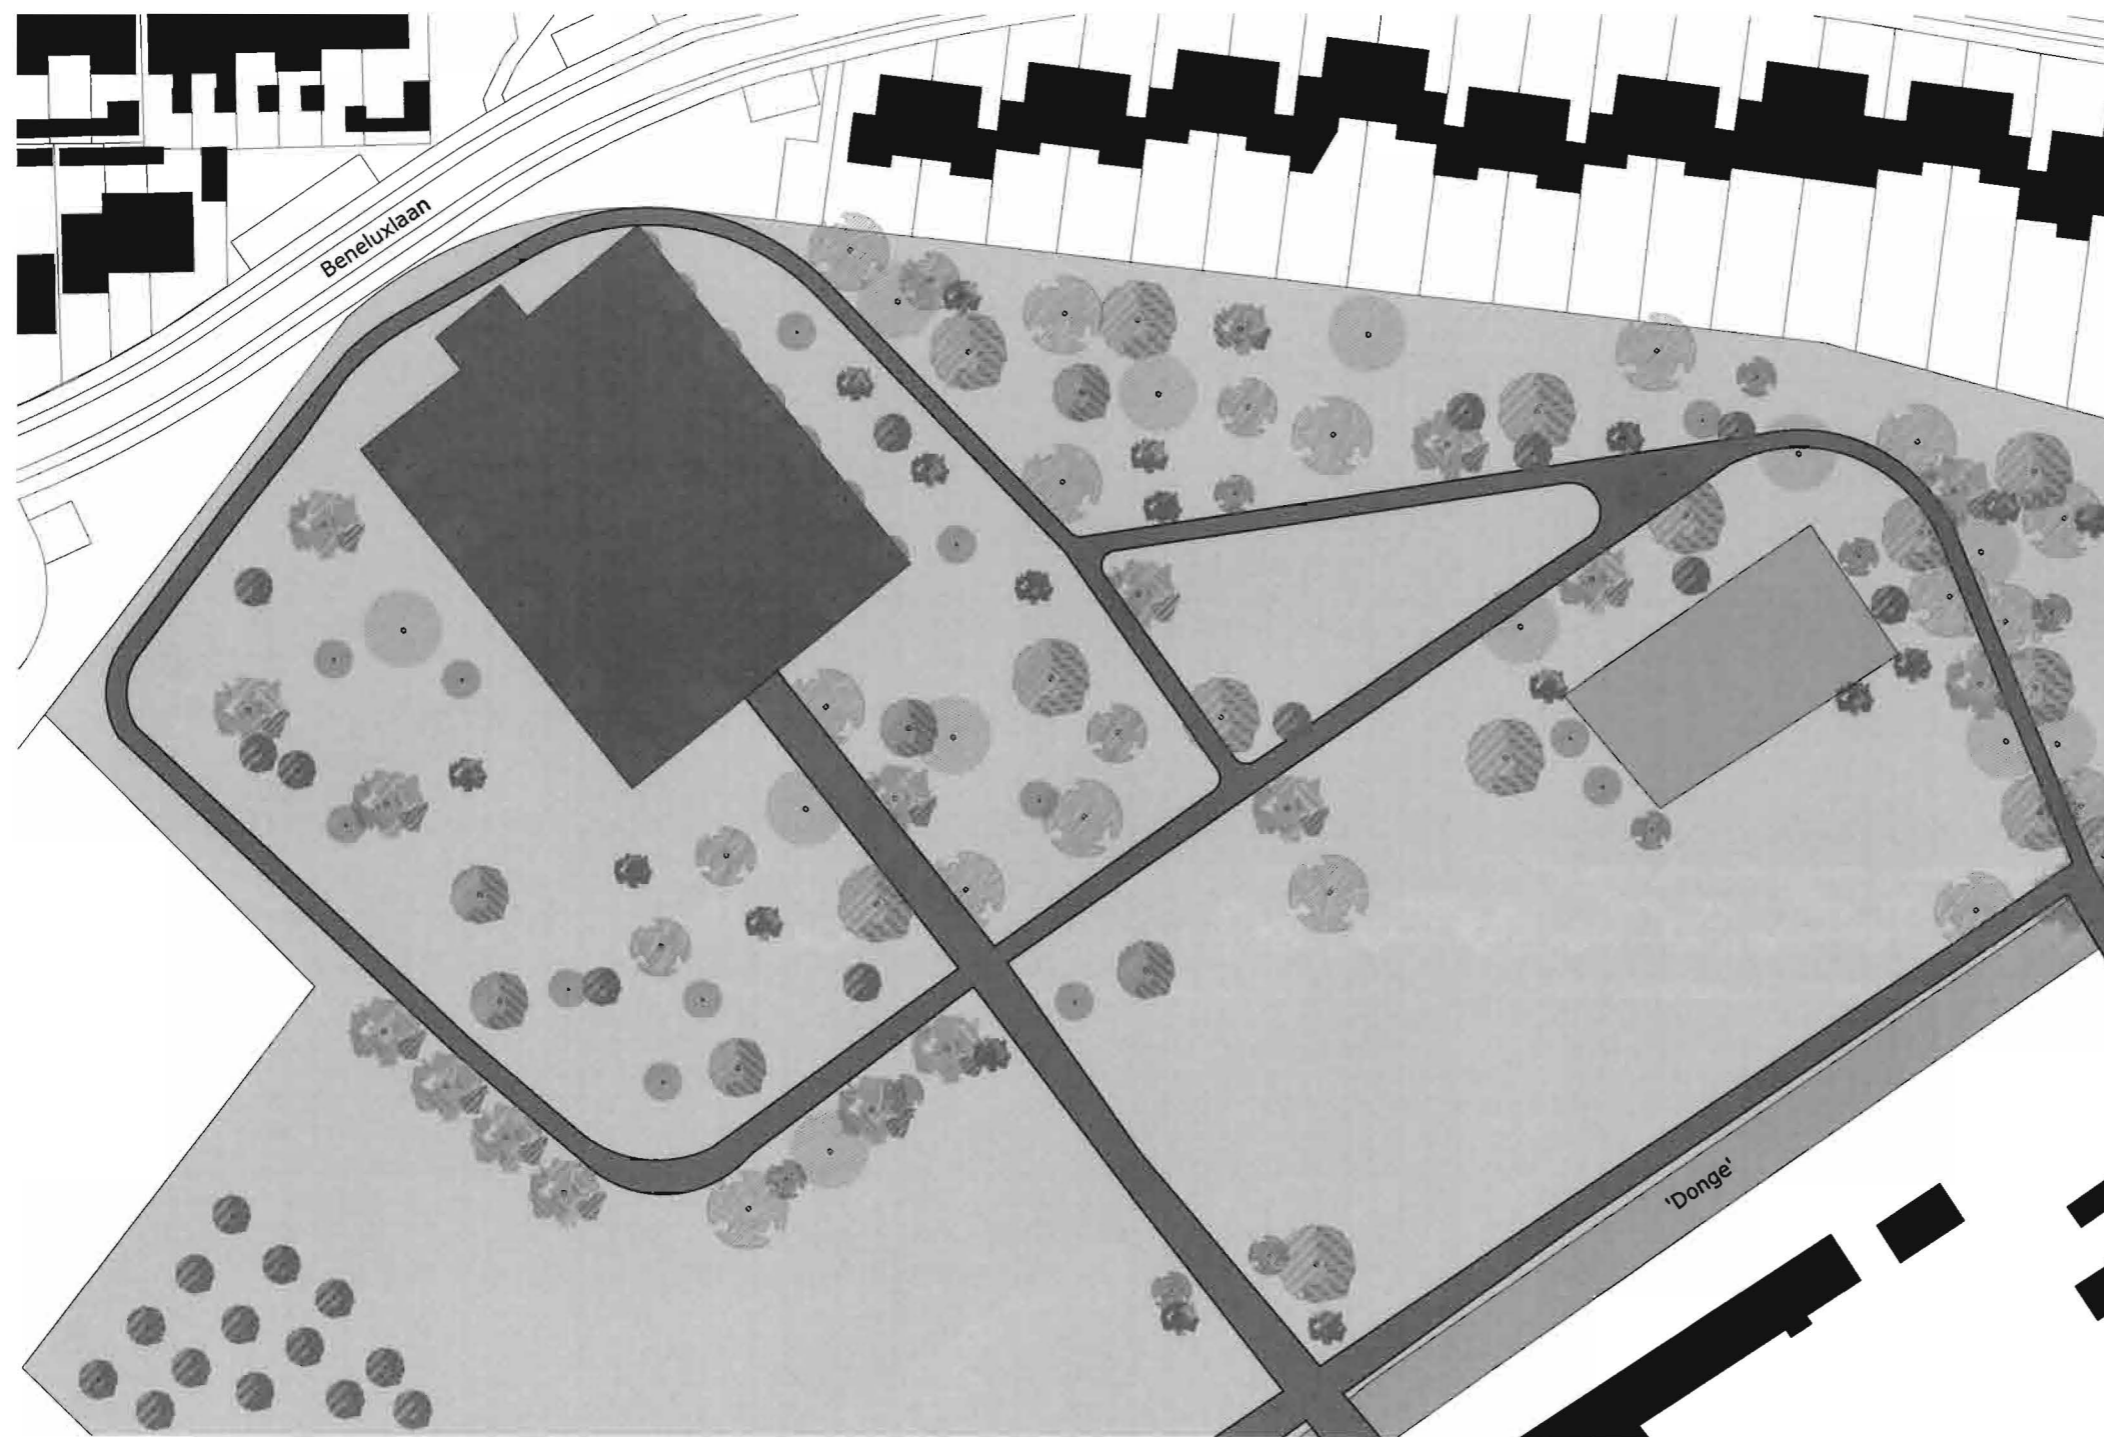

To The Bone


Onderdeel: L01
Locatie-oud

Schaal : 1:1000

Datum : 25-01-2011

Formaat : A3

Getekend : BS

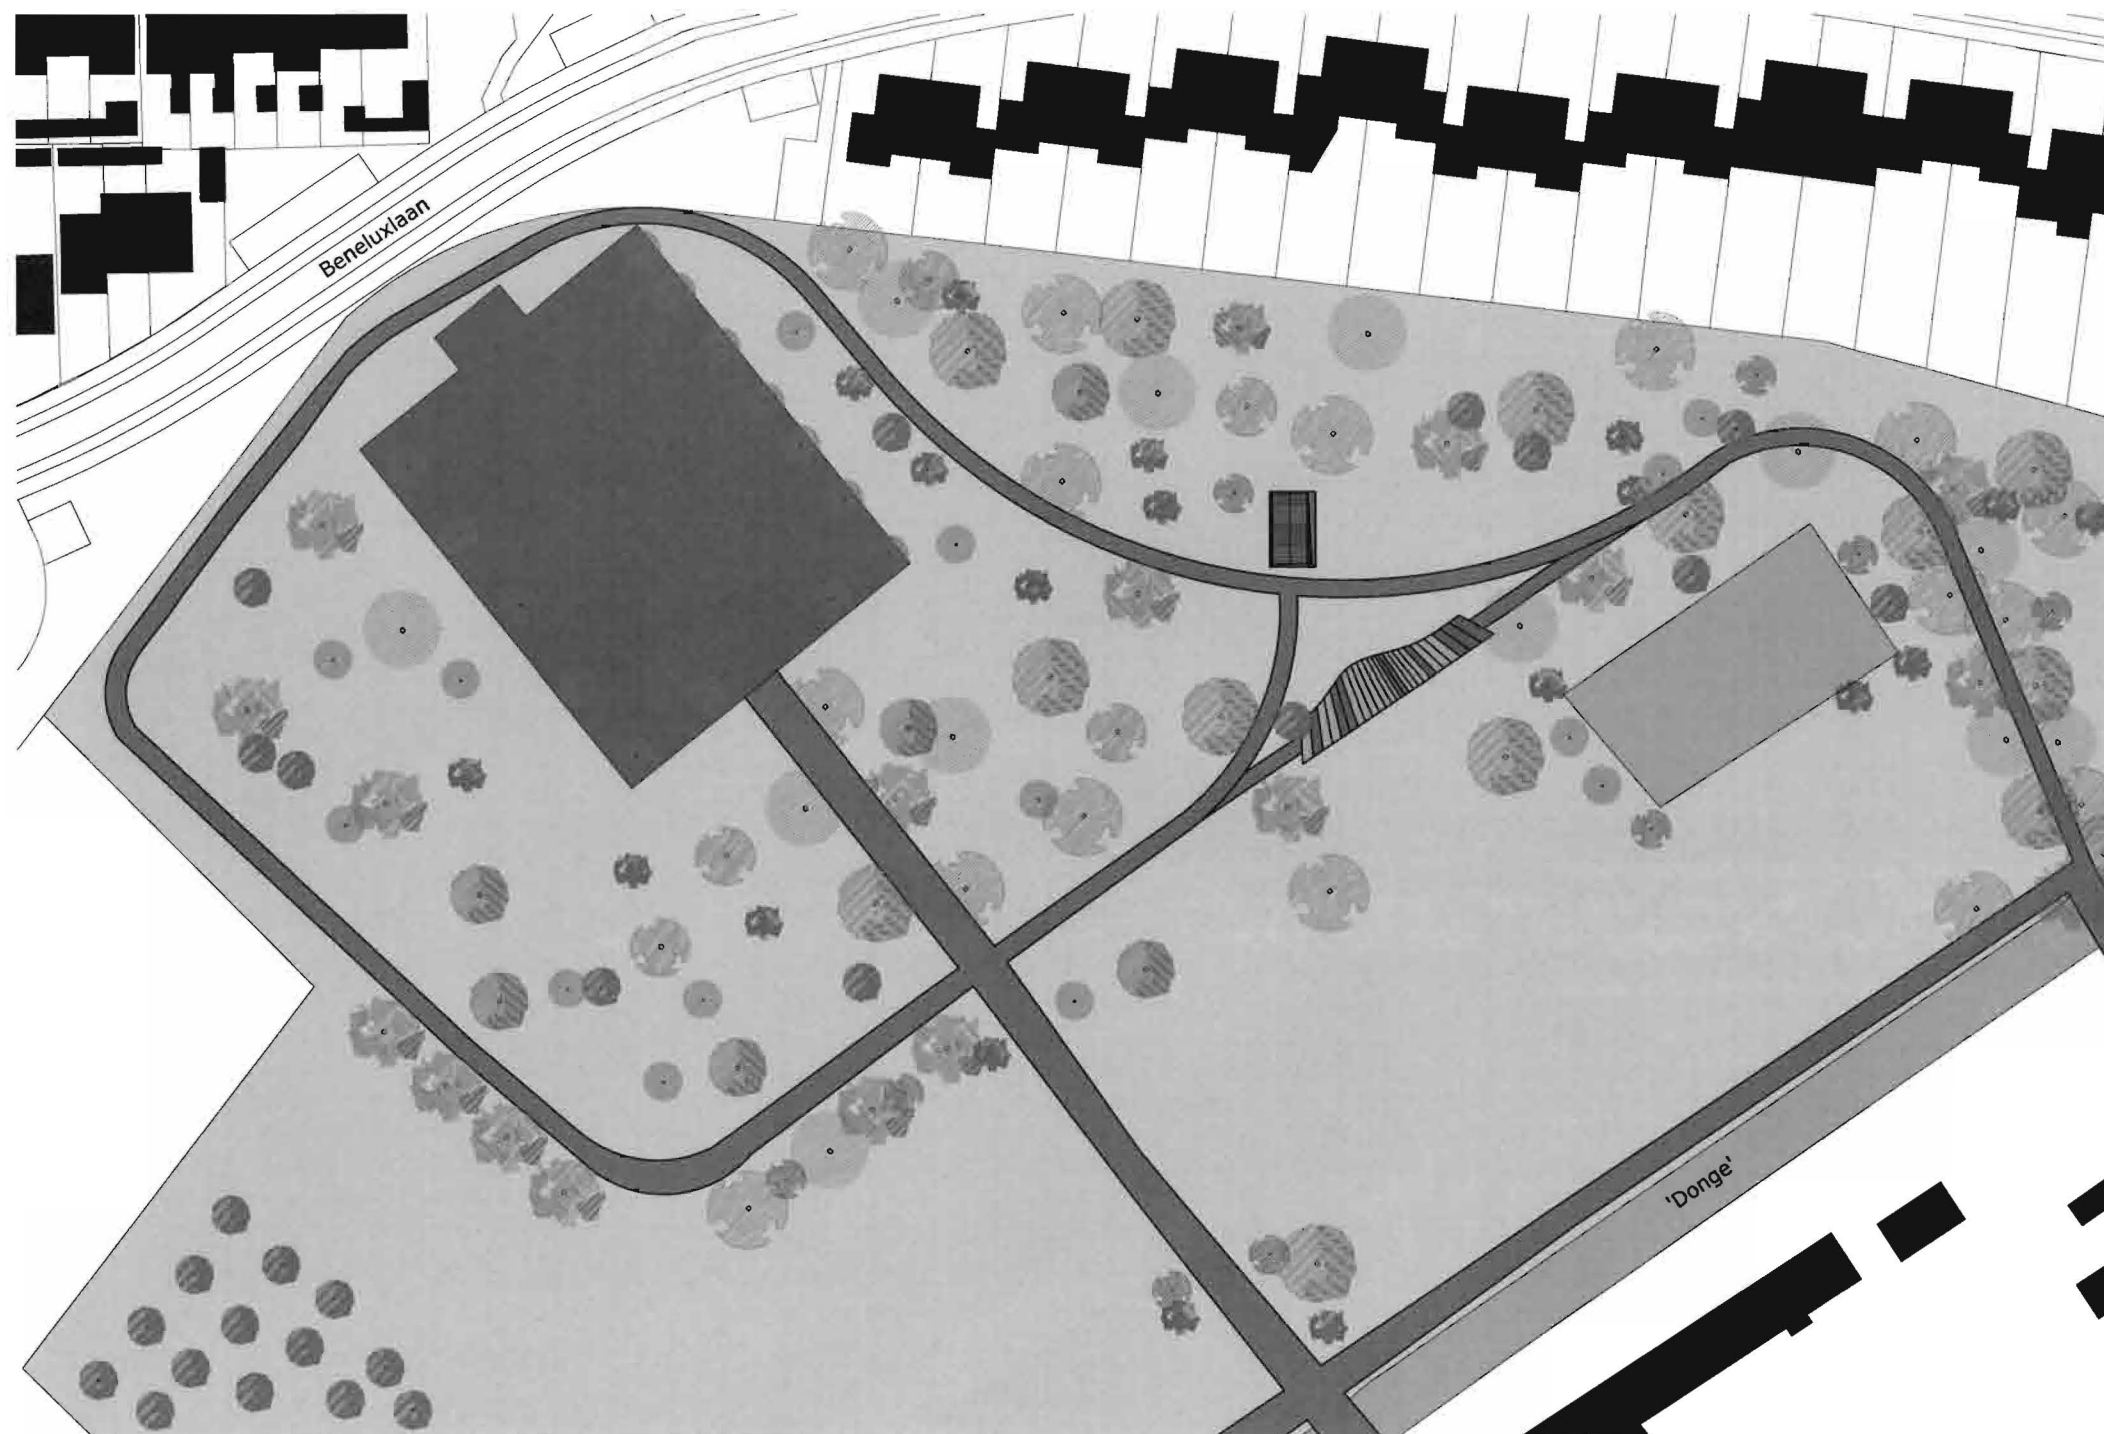

To The Bone


Onderdeel: KL02
Locatie-nieuw

Schaal : 1:1000


Datum : 25-01-2011

Formaat : A3


Getekend : BS

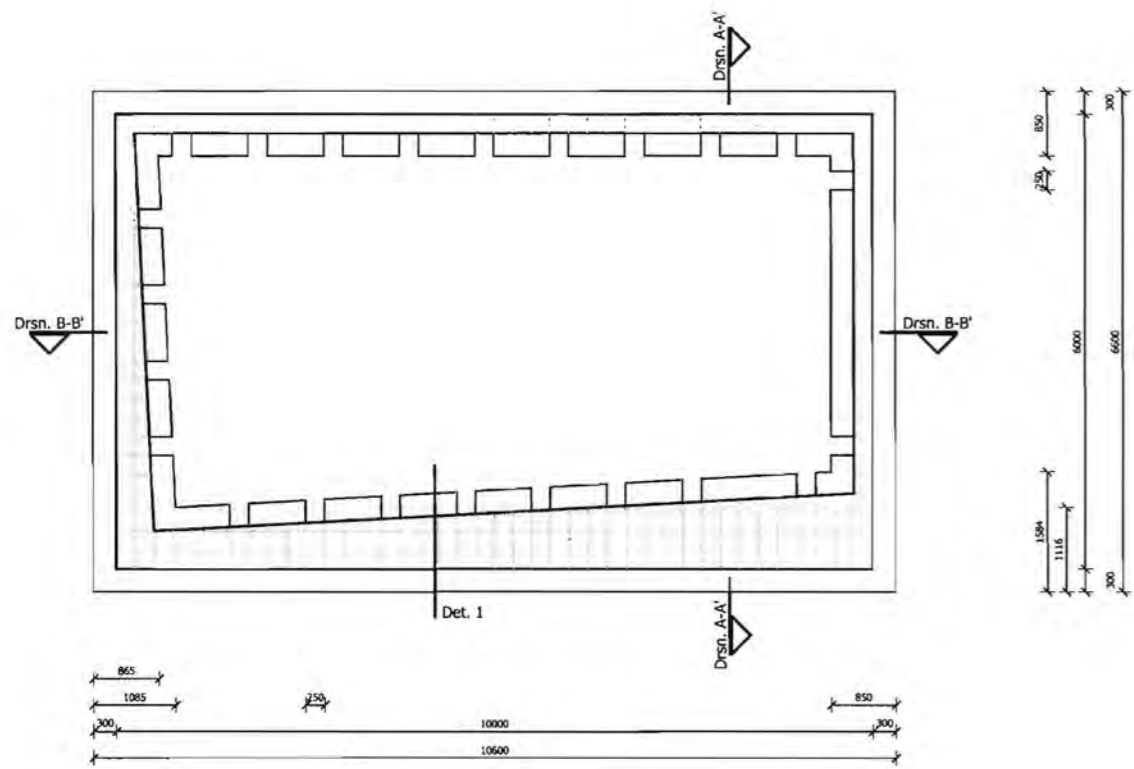

Fundering

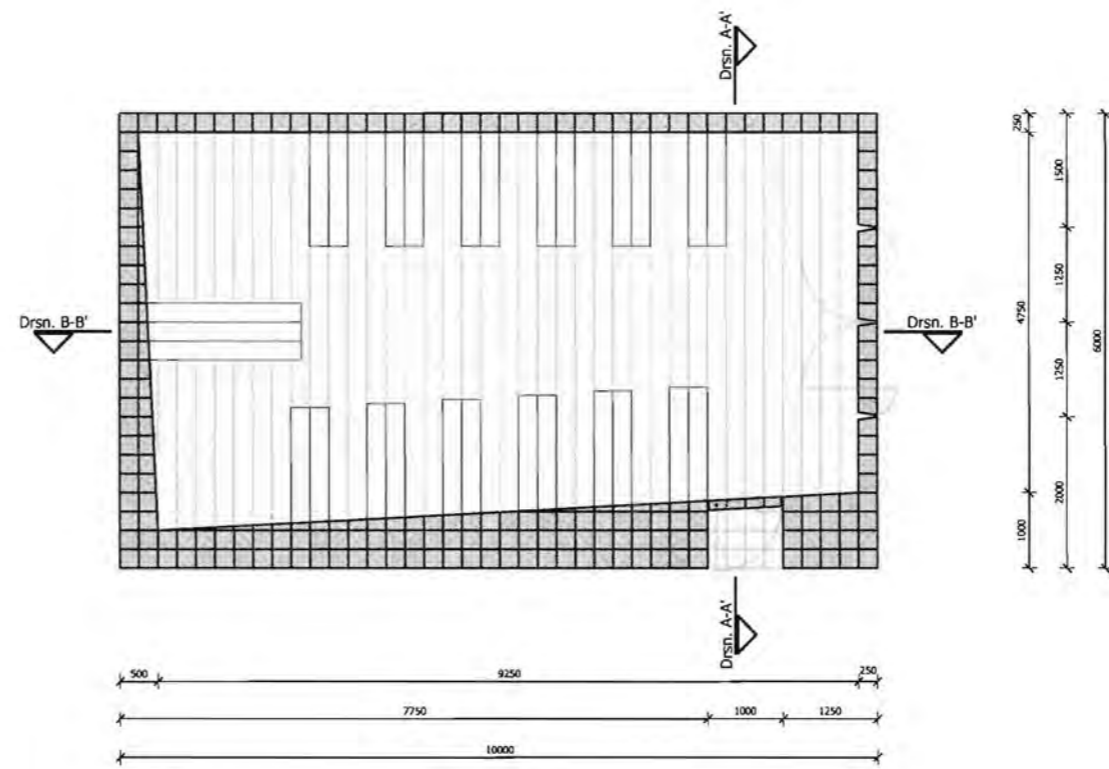


Plattegrond

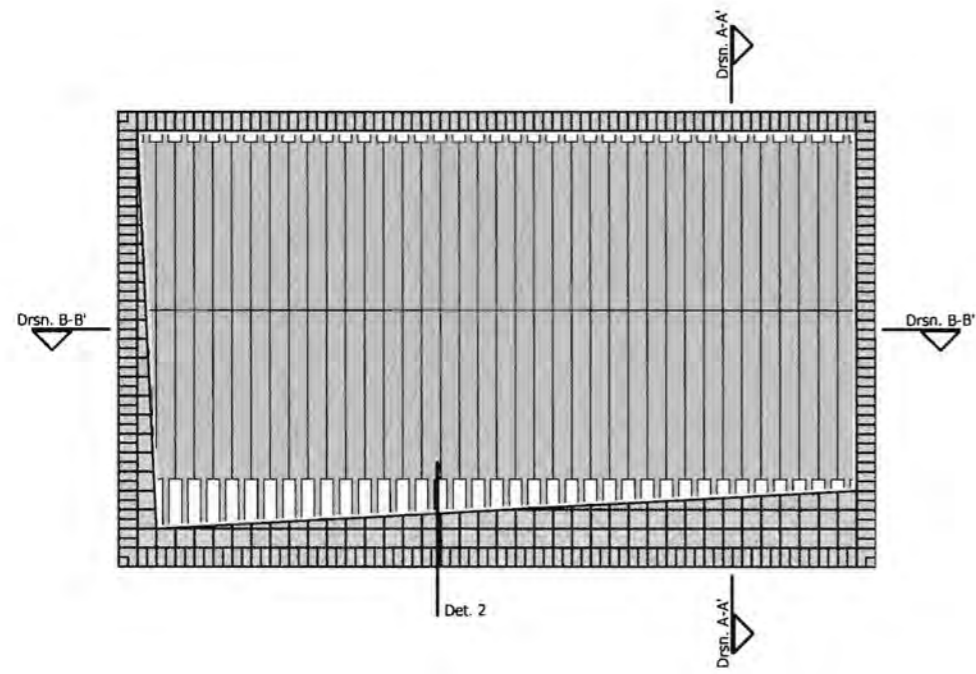


Dak



To The Bone
Kapel Onderdeel: KP01 Fundering / Plattegrond / Dak
Schaal : 1:100
Datum : 25-01-2011
Formaat : A3
Getekend : BS

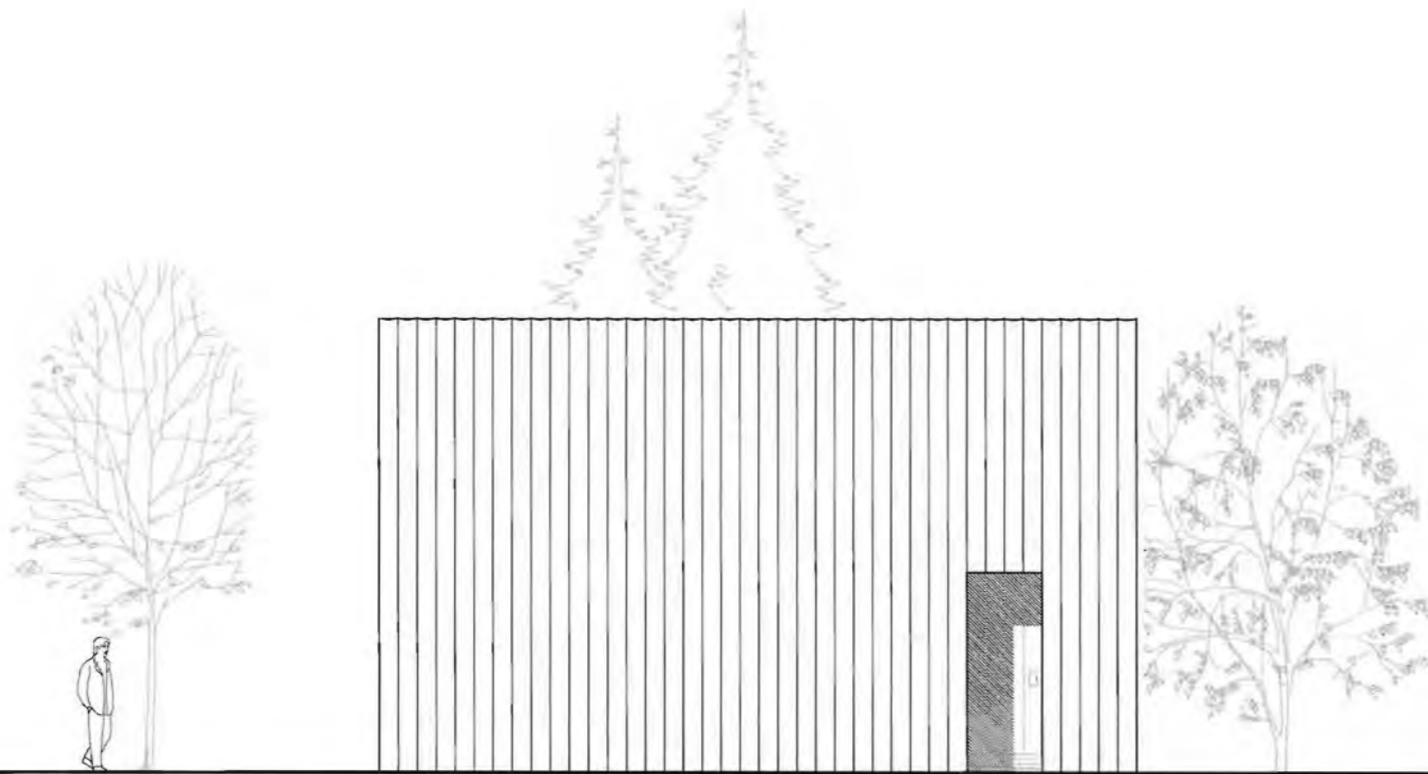

Oostgevel

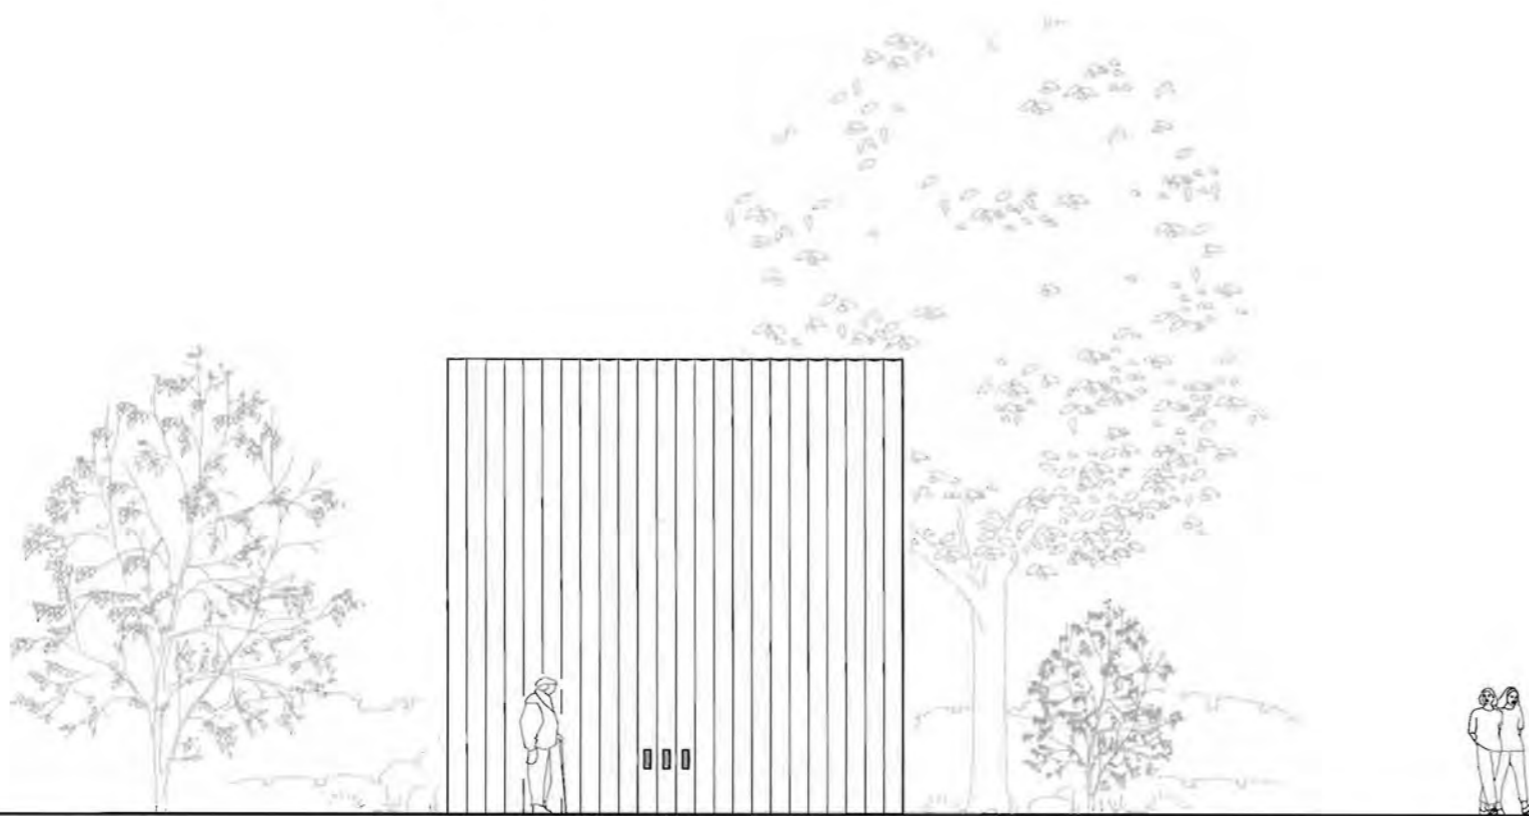

Zuidgevel



To The Bone


Kapel
Onderdeel: KG01
Oostgevel / Zuidgevel

Schaal : 1:100


Datum : 25-01-2011

Formaat : A3

Getekend : BS

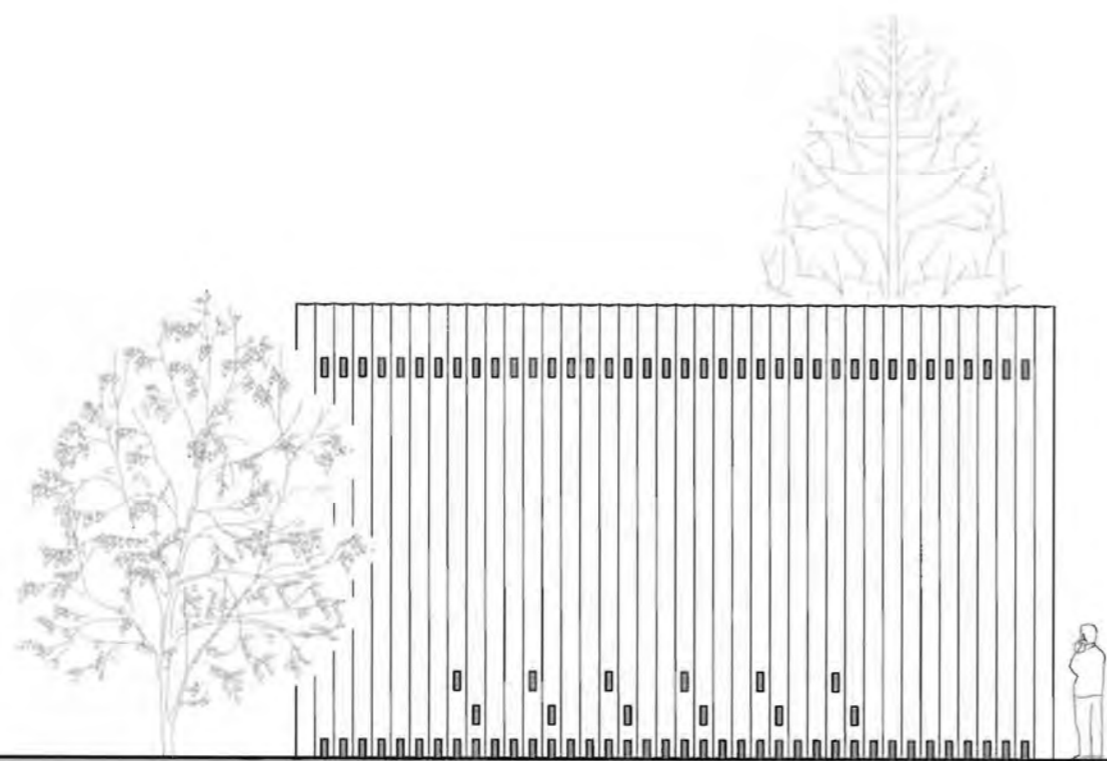

Westgevel

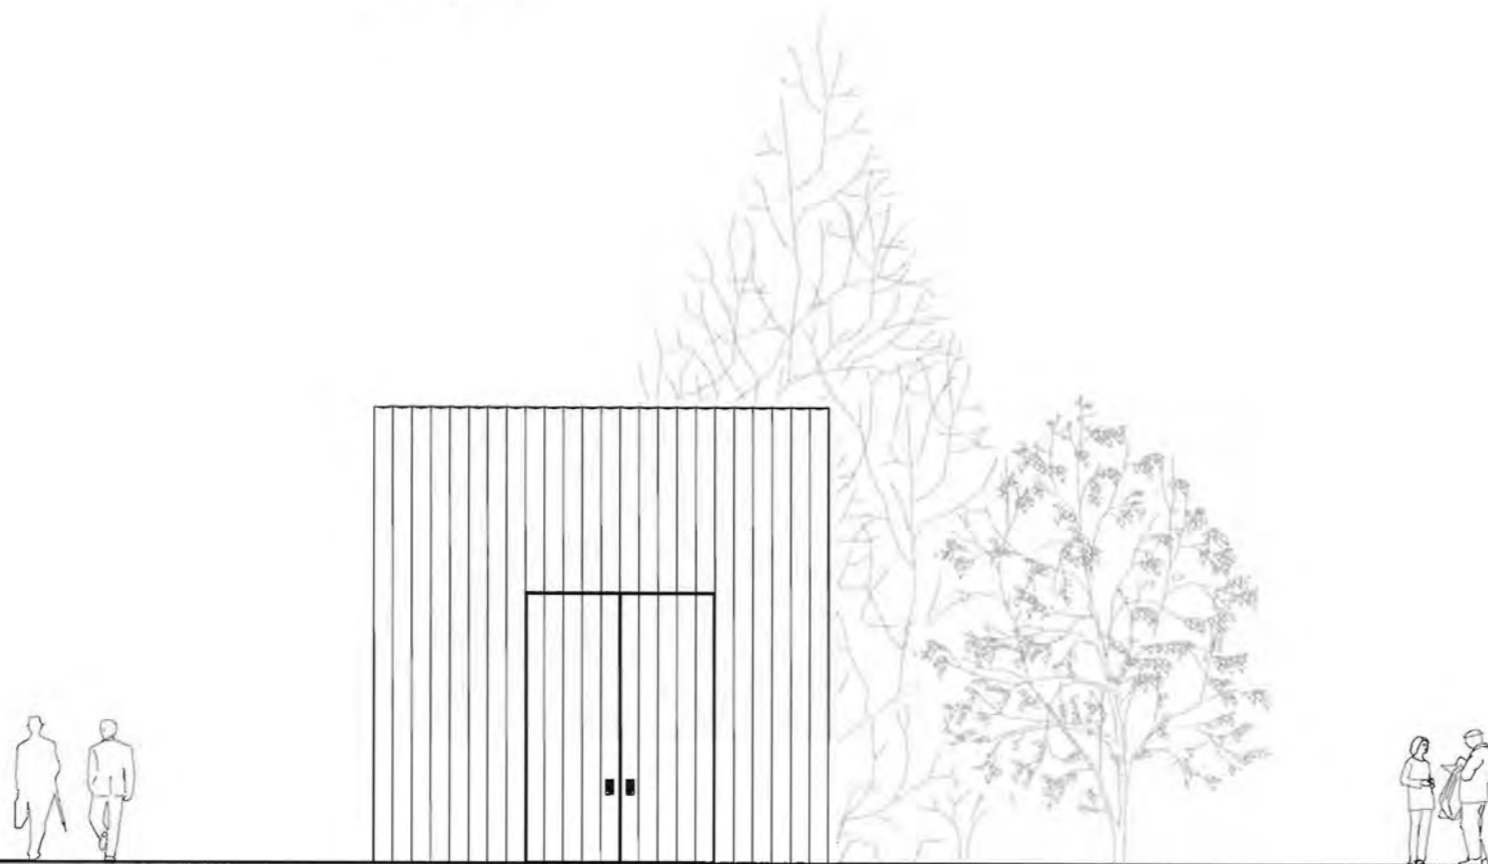

Noordgevel



To The Bone


Kapel
Onderdeel: KG02
Westgevel / Noordgevel

Schaal : 1:100


Datum : 25-01-2011

Formaat : A3

Getekend : BS

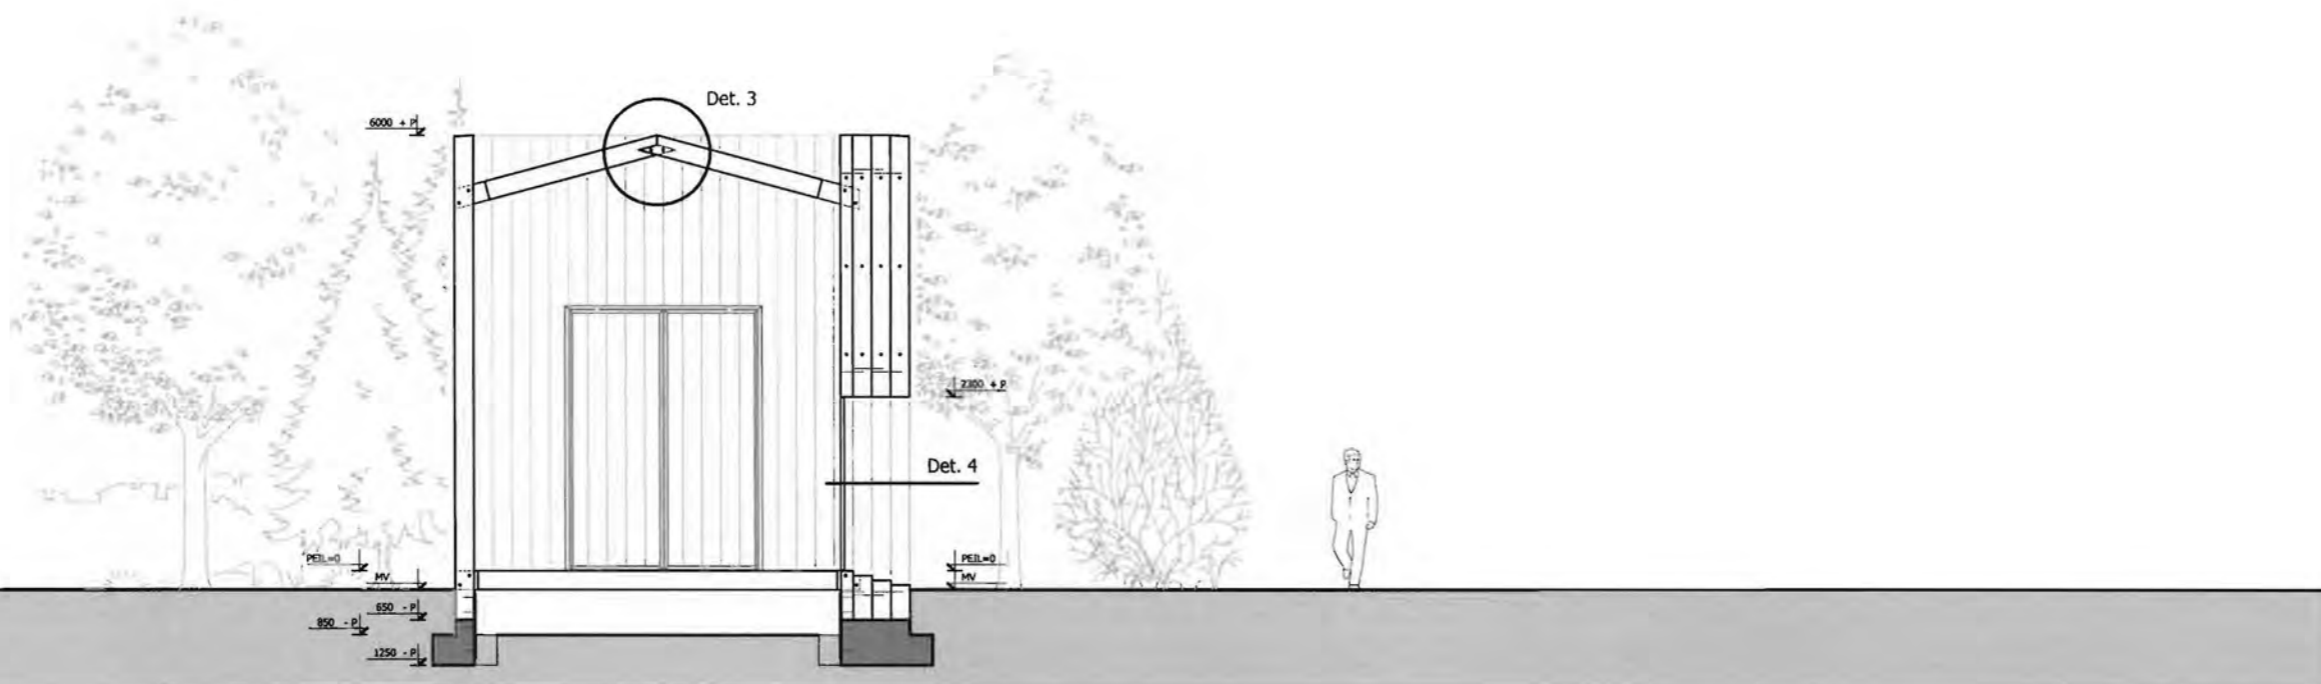

Doorsnede A-A'

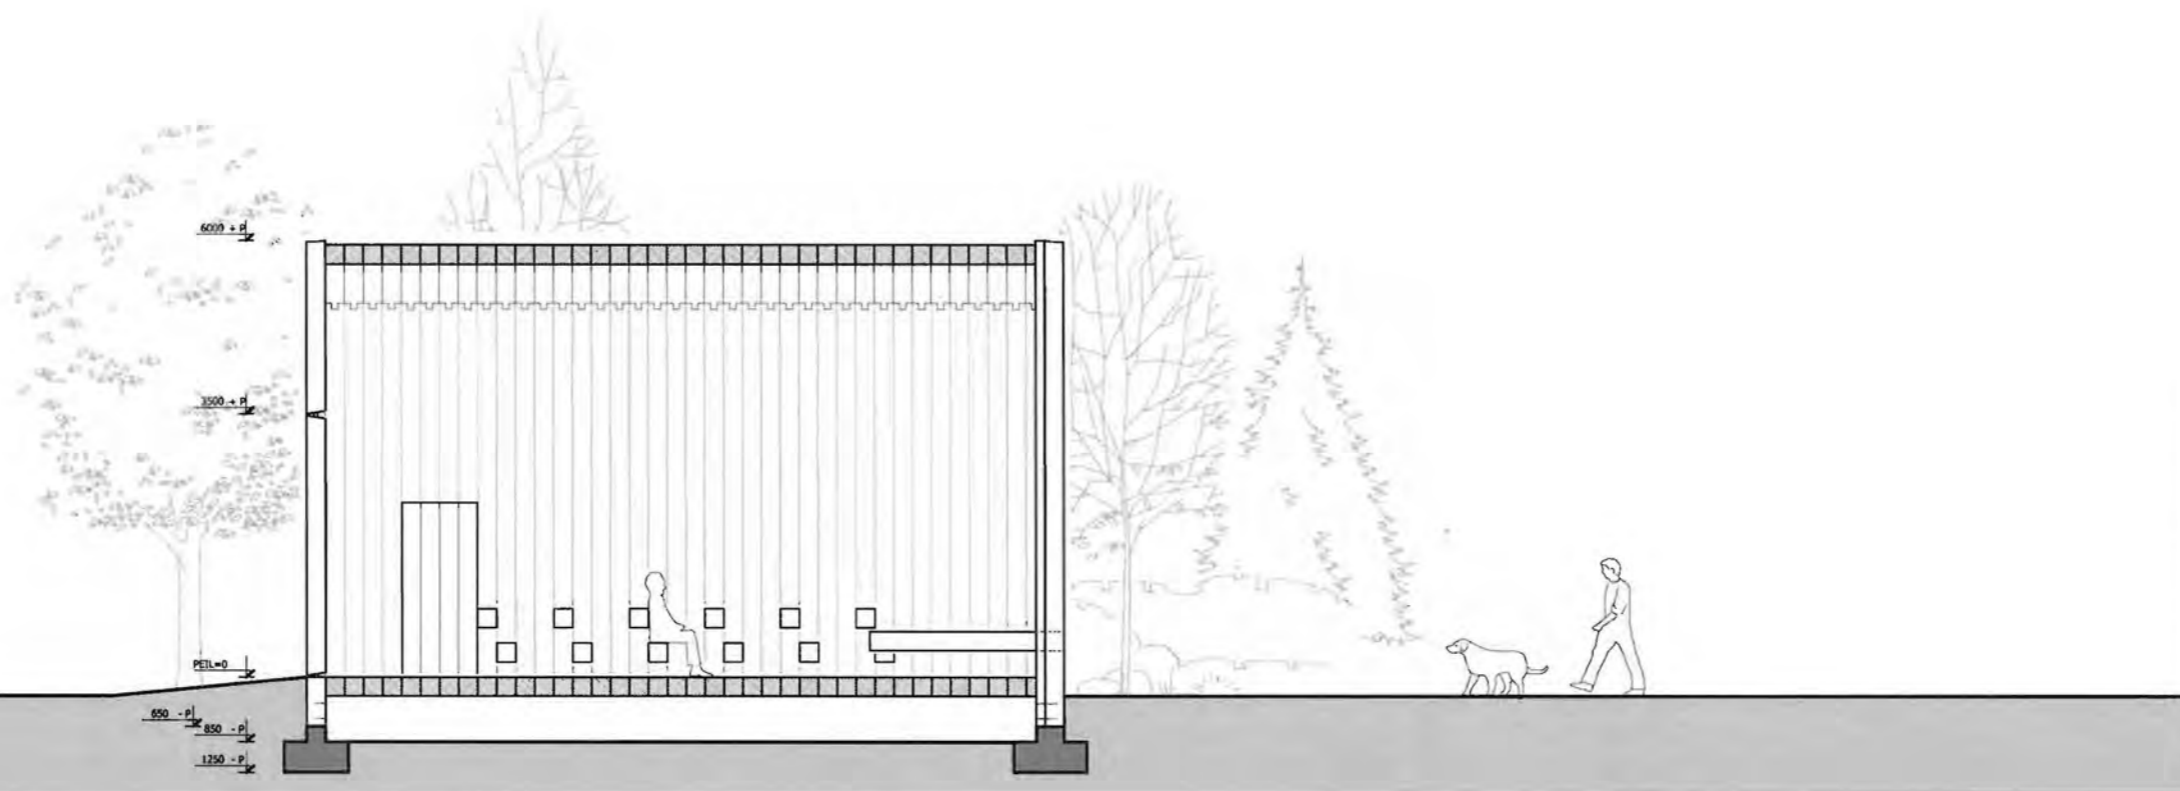

Doorsnede B-B'



To The Bone


Kapel
Onderdeel: KS01
 Doorsnedes A-A' / B-B'

Schaal : 1:100

Datum : 25-01-2011

Formaat : A3

Getekend : BS

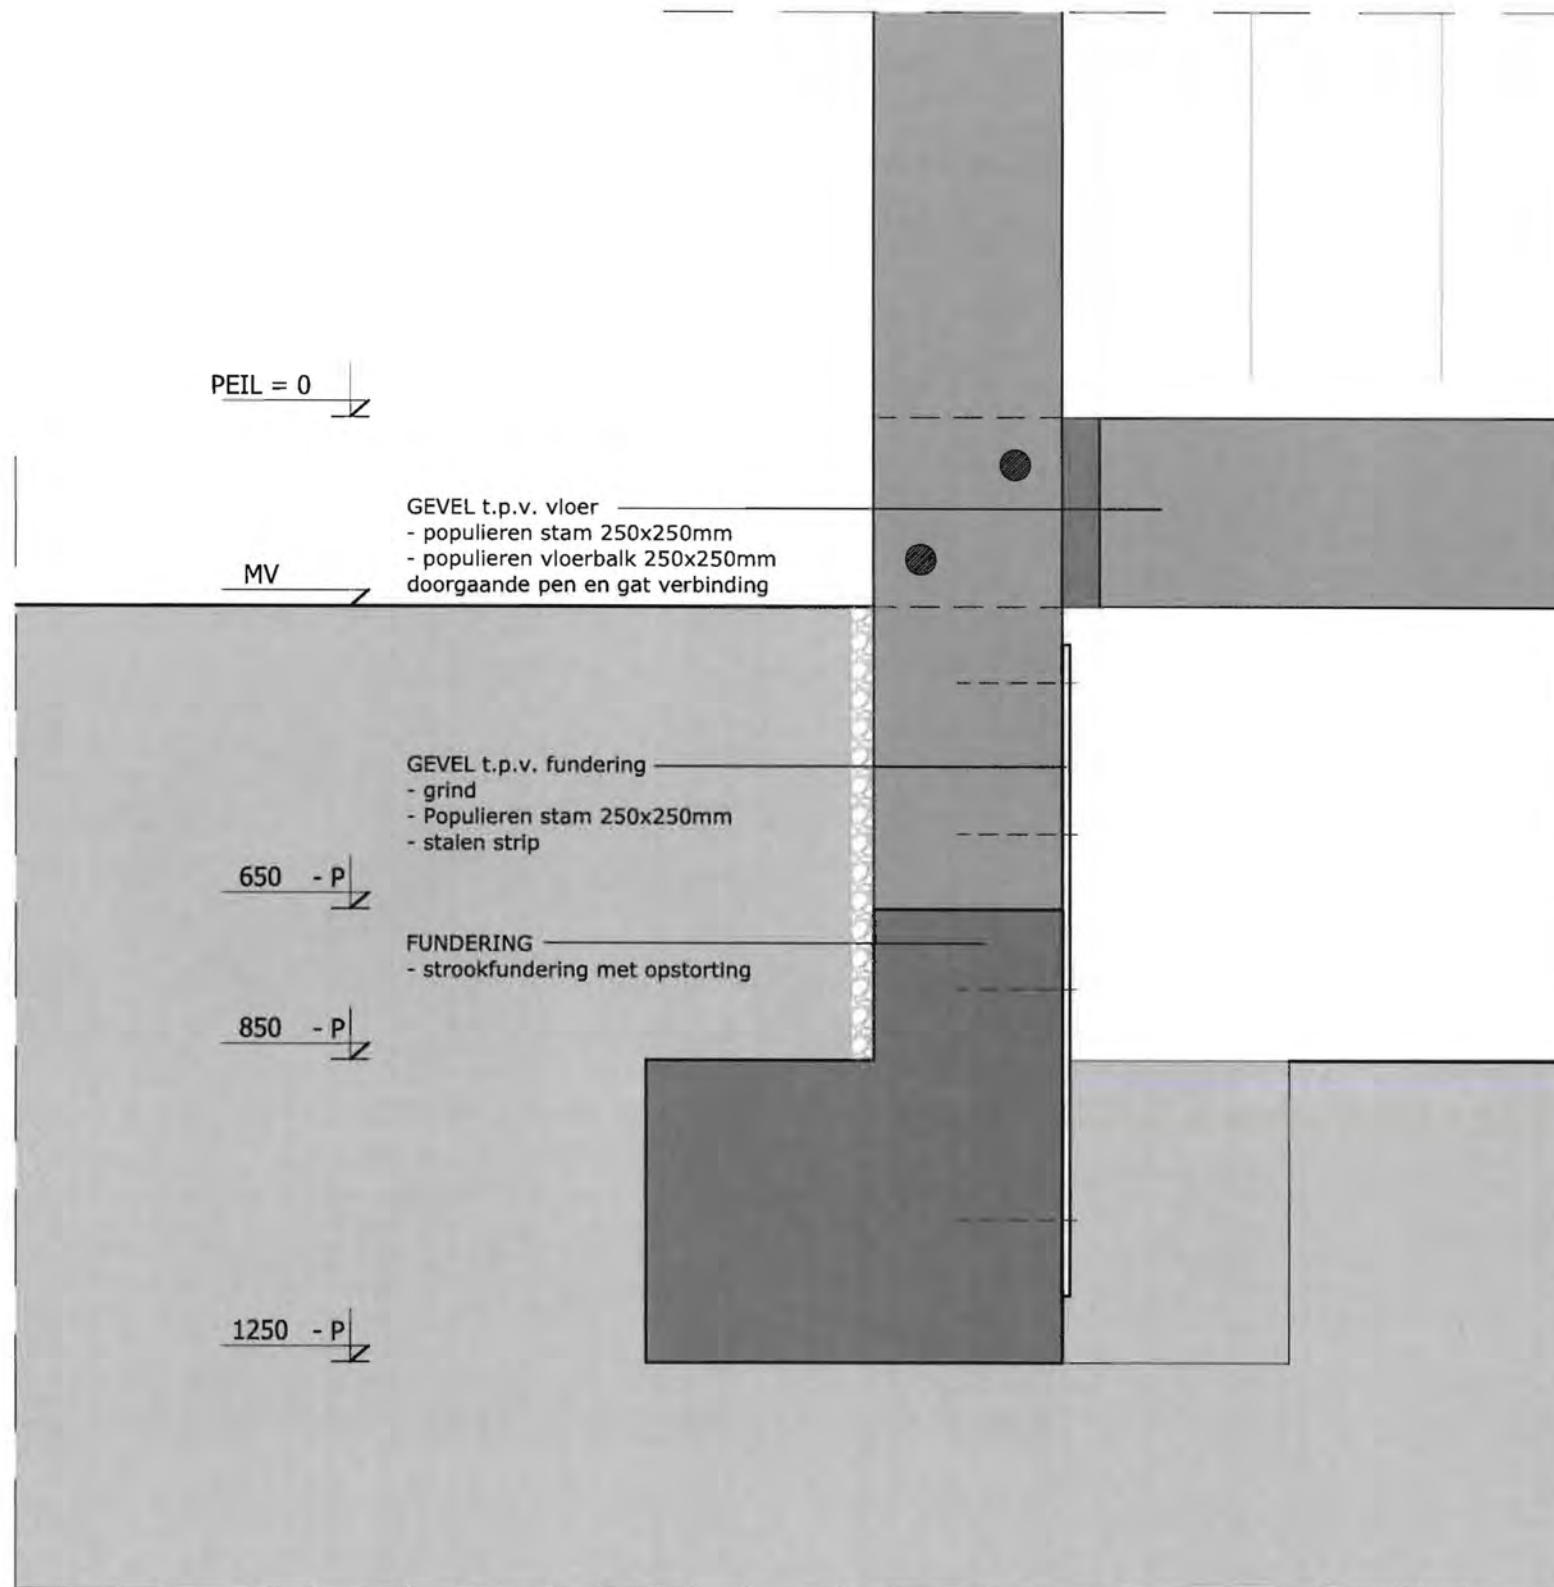

To The Bone

Kapel
Onderdeel: KD01
 Detail-vert.-fundering

Schaal : 1:10


Datum : 25-01-2011

Formaat : A3

Getekend : BS

6000 + P

GEVEL t.p.v. dak
- populieren stam 250x250mm
- populieren dakbalk 250x250mm
doorgaande pen en gat verbinding

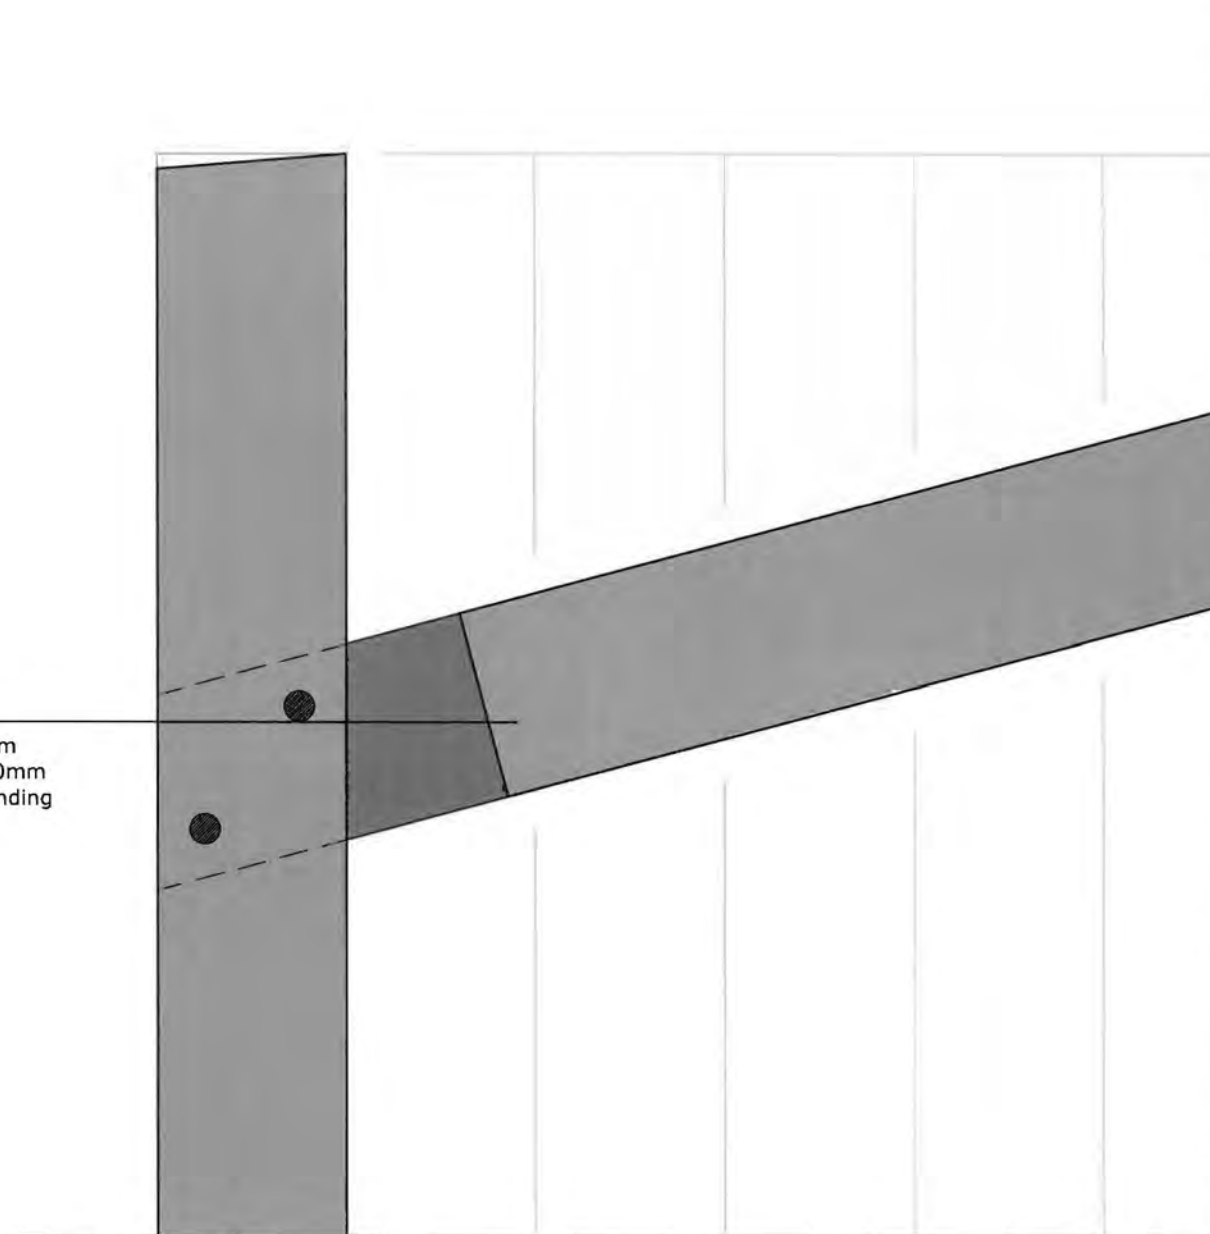

To The Bone

Kapel
Onderdeel: KD02
Detail-vert.-dak


Schaal : 1:10

Datum : 25-01-2011

Formaat : A3

Getekend : BS

DAKOPBOUW
- populieren dakbalk 250x250mm
verbinding d.m.v. houten pen

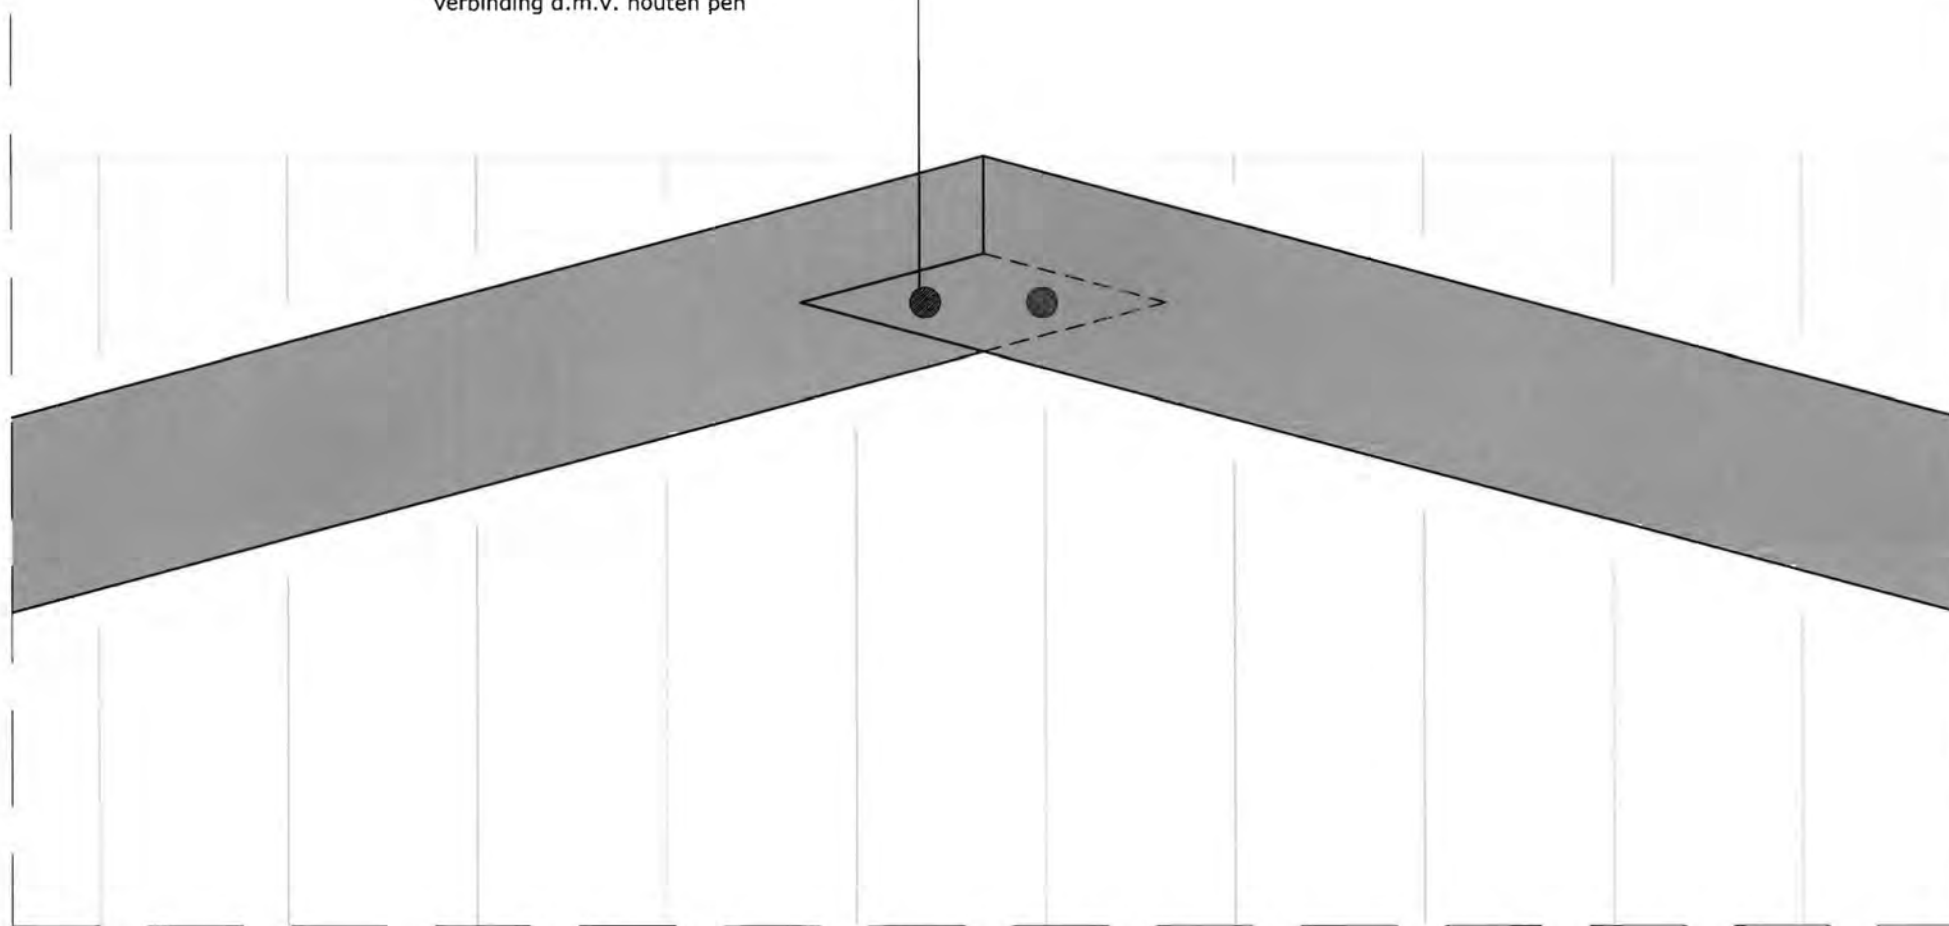

To The Bone


Kapel
Onderdeel: KD03
Detail-vert.-nok

Schaal : 1:10

Datum : 25-01-2011

Formaat : A3

Getekend : BS

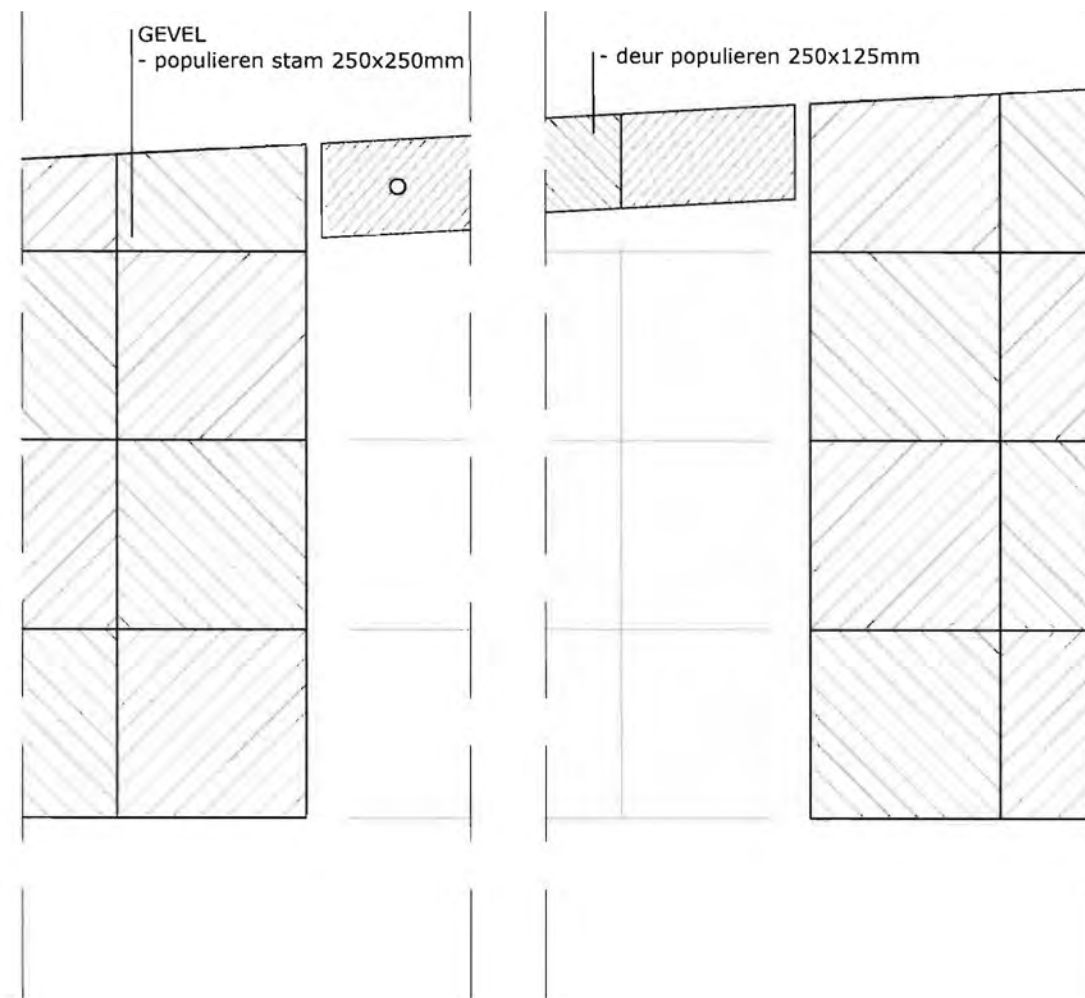

To The Bone


Kapel
Onderdeel: KD04
Detail-hor.-deur

Schaal : 1:10

Datum : 25-01-2011

Formaat : A3


Getekend : BS

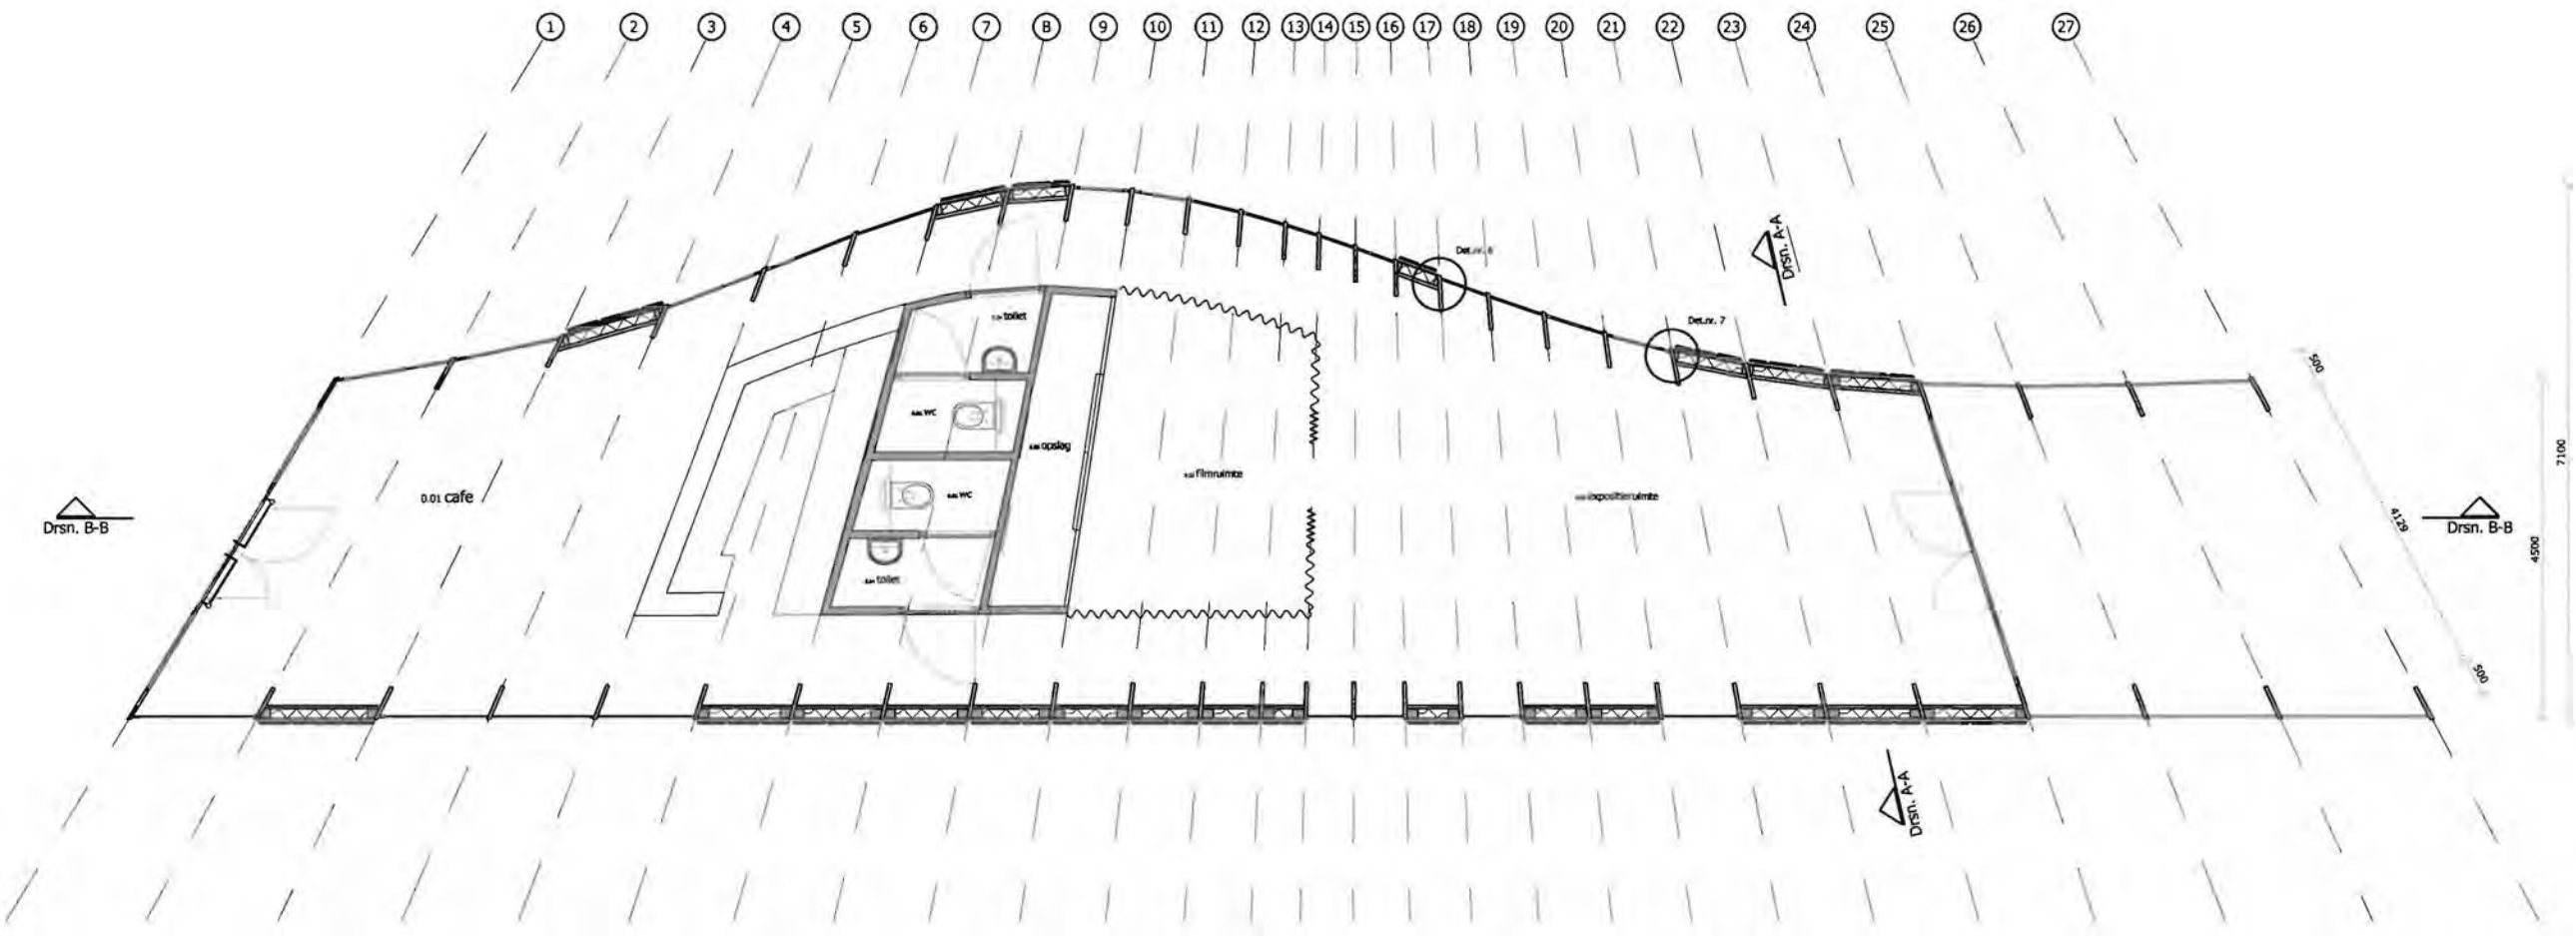

Plattegrond

30500


To The Bone
Paviljoen Onderdeel: PP01 Plattegrond
Schaal : 1:100
Datum : 25-01-2011
Formaat : A3
Getekend : BS

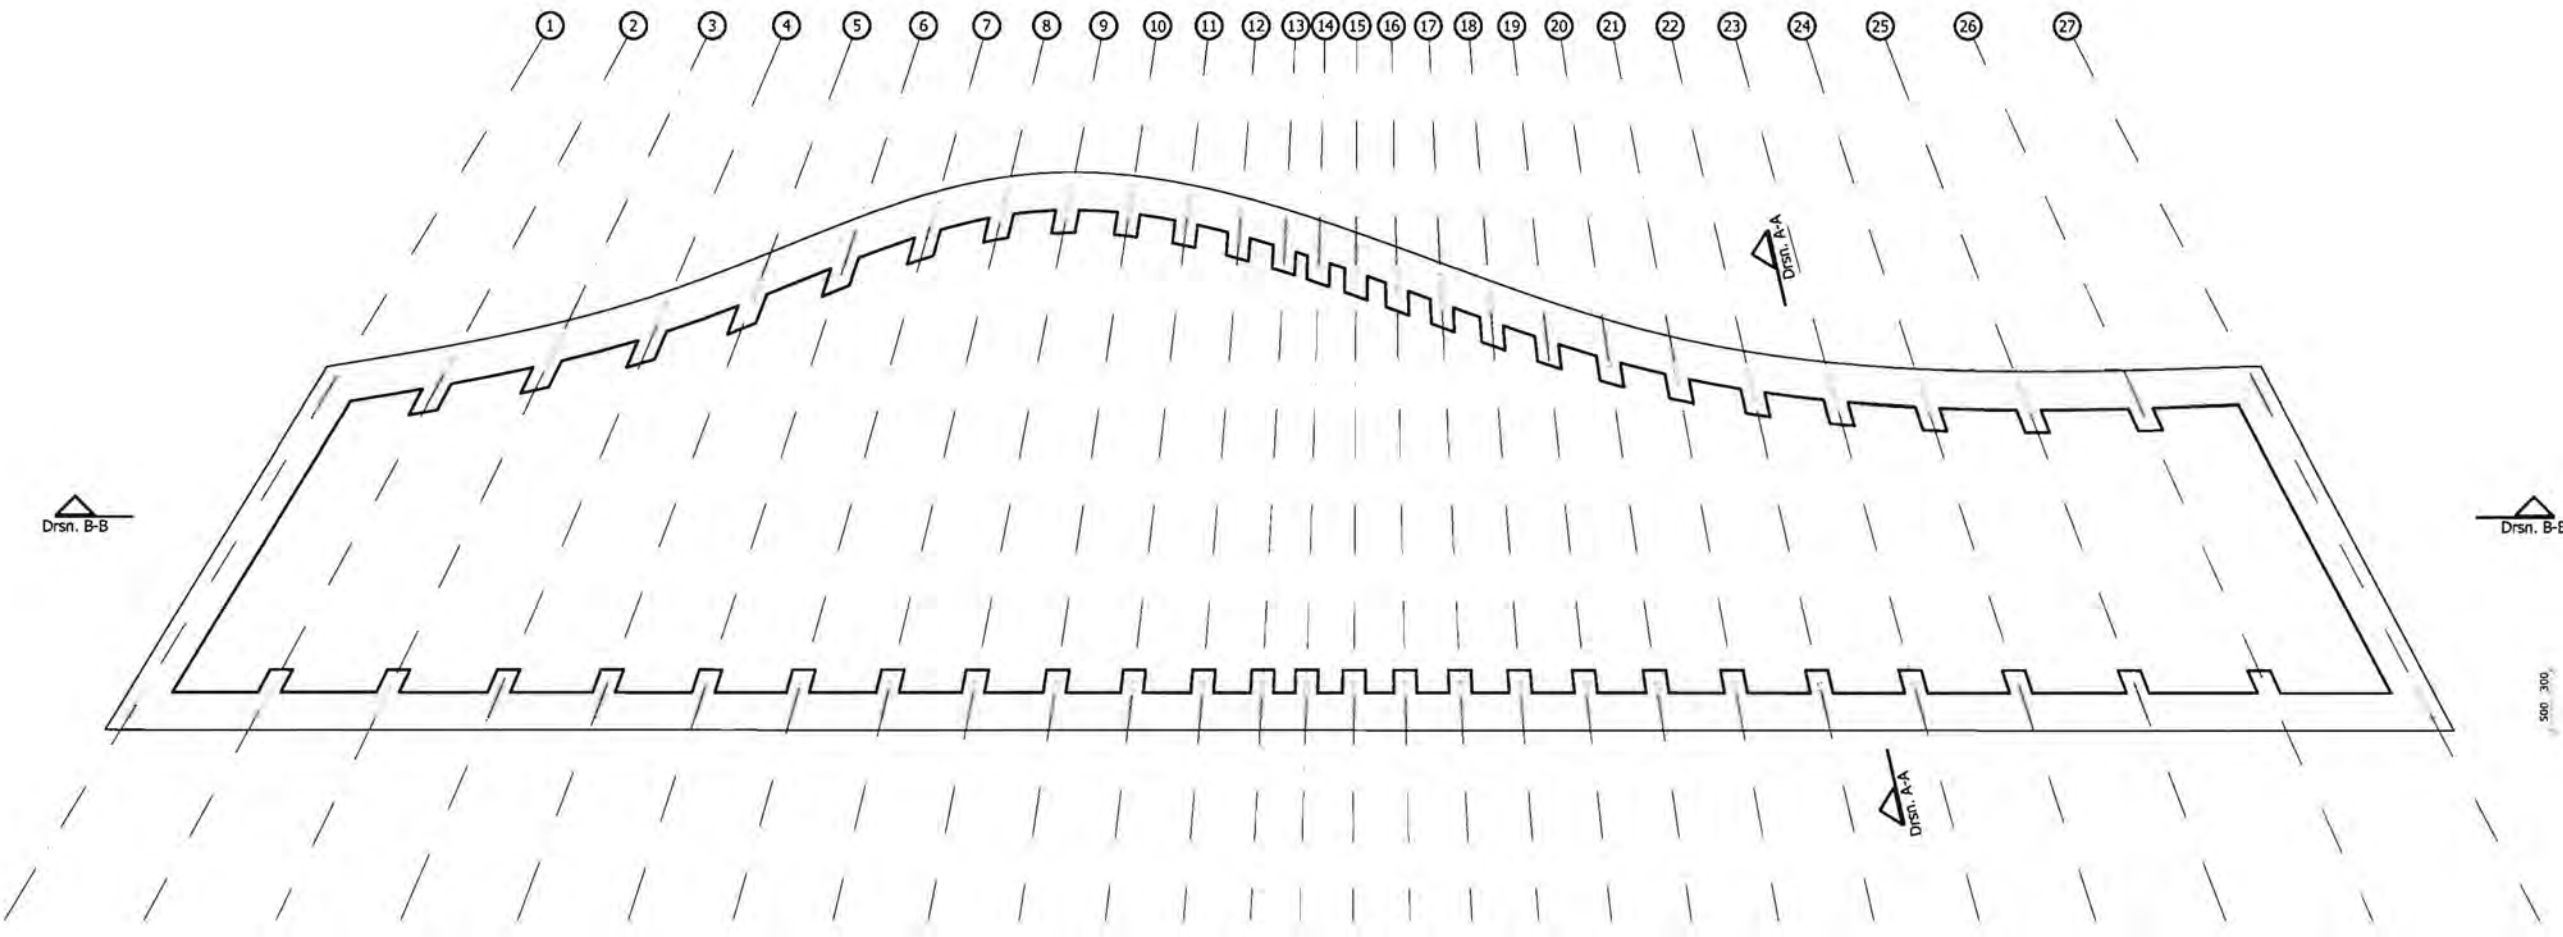

Fundering

31000

To The Bone
Paviljoen Onderdeel: PF01 Fundering
Schaal : 1:100
Datum : 25-01-2011
Formaat : A3
Getekend : BS

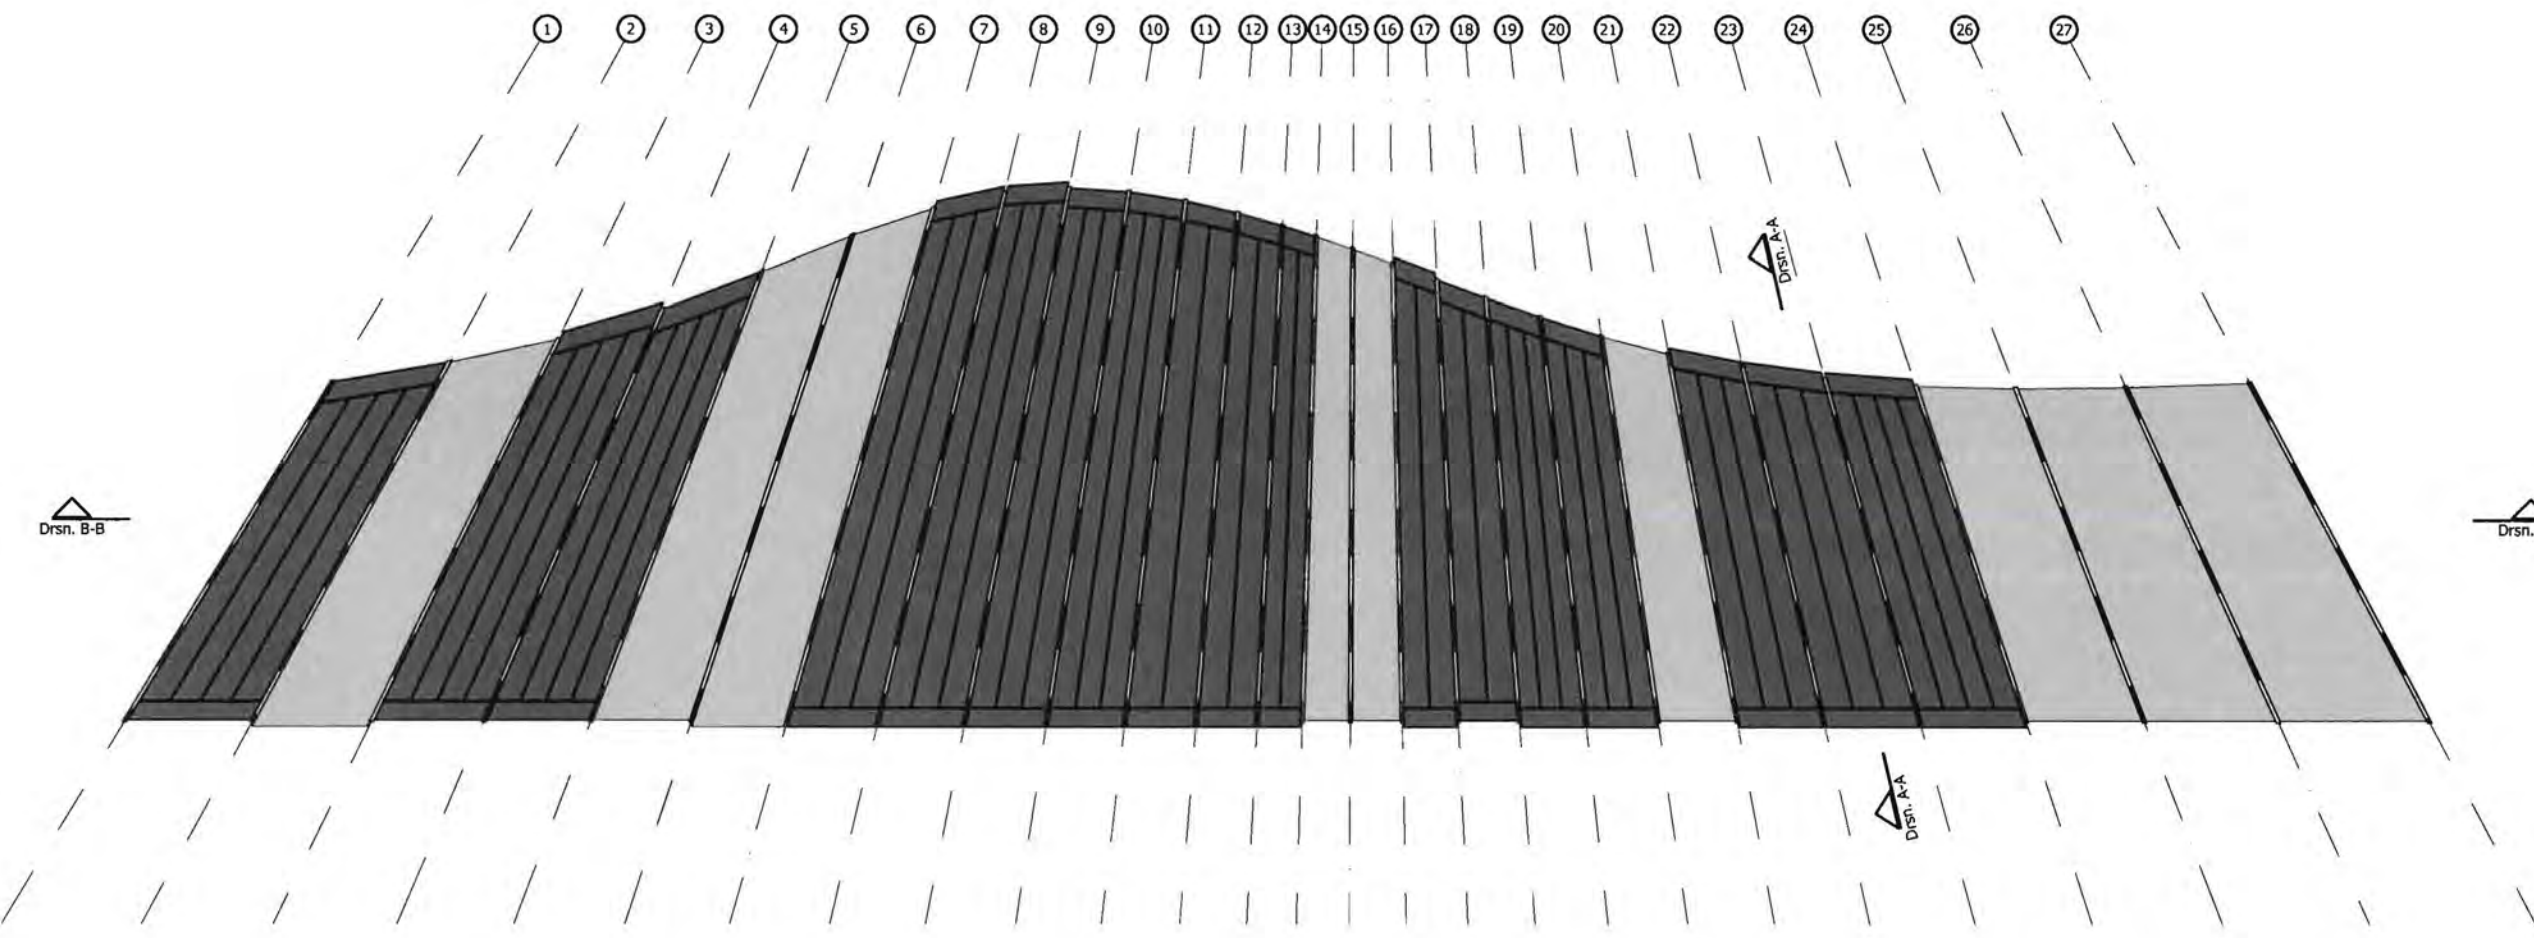

Drnsn. B-B

Drnsn. B-B


Drstn. A-A

Drstn. A-A




Dak

To The Bone
Paviljoen Onderdeel: PG01 Dakaanzicht
Schaal : 1:100
Datum : 25-01-2011
Formaat : A3
Getekend : BS

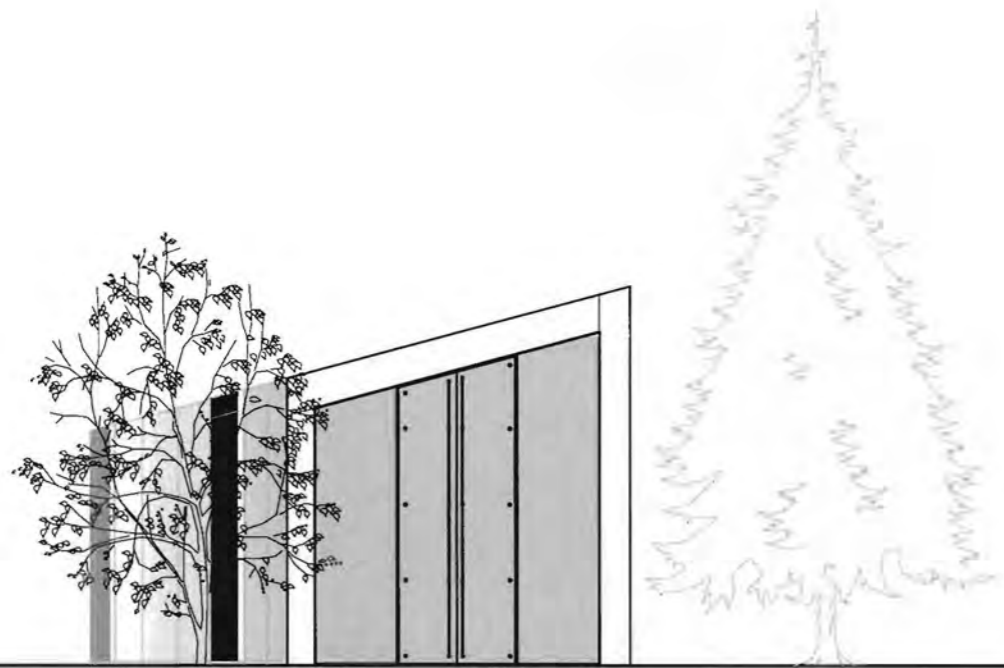

Westgevel

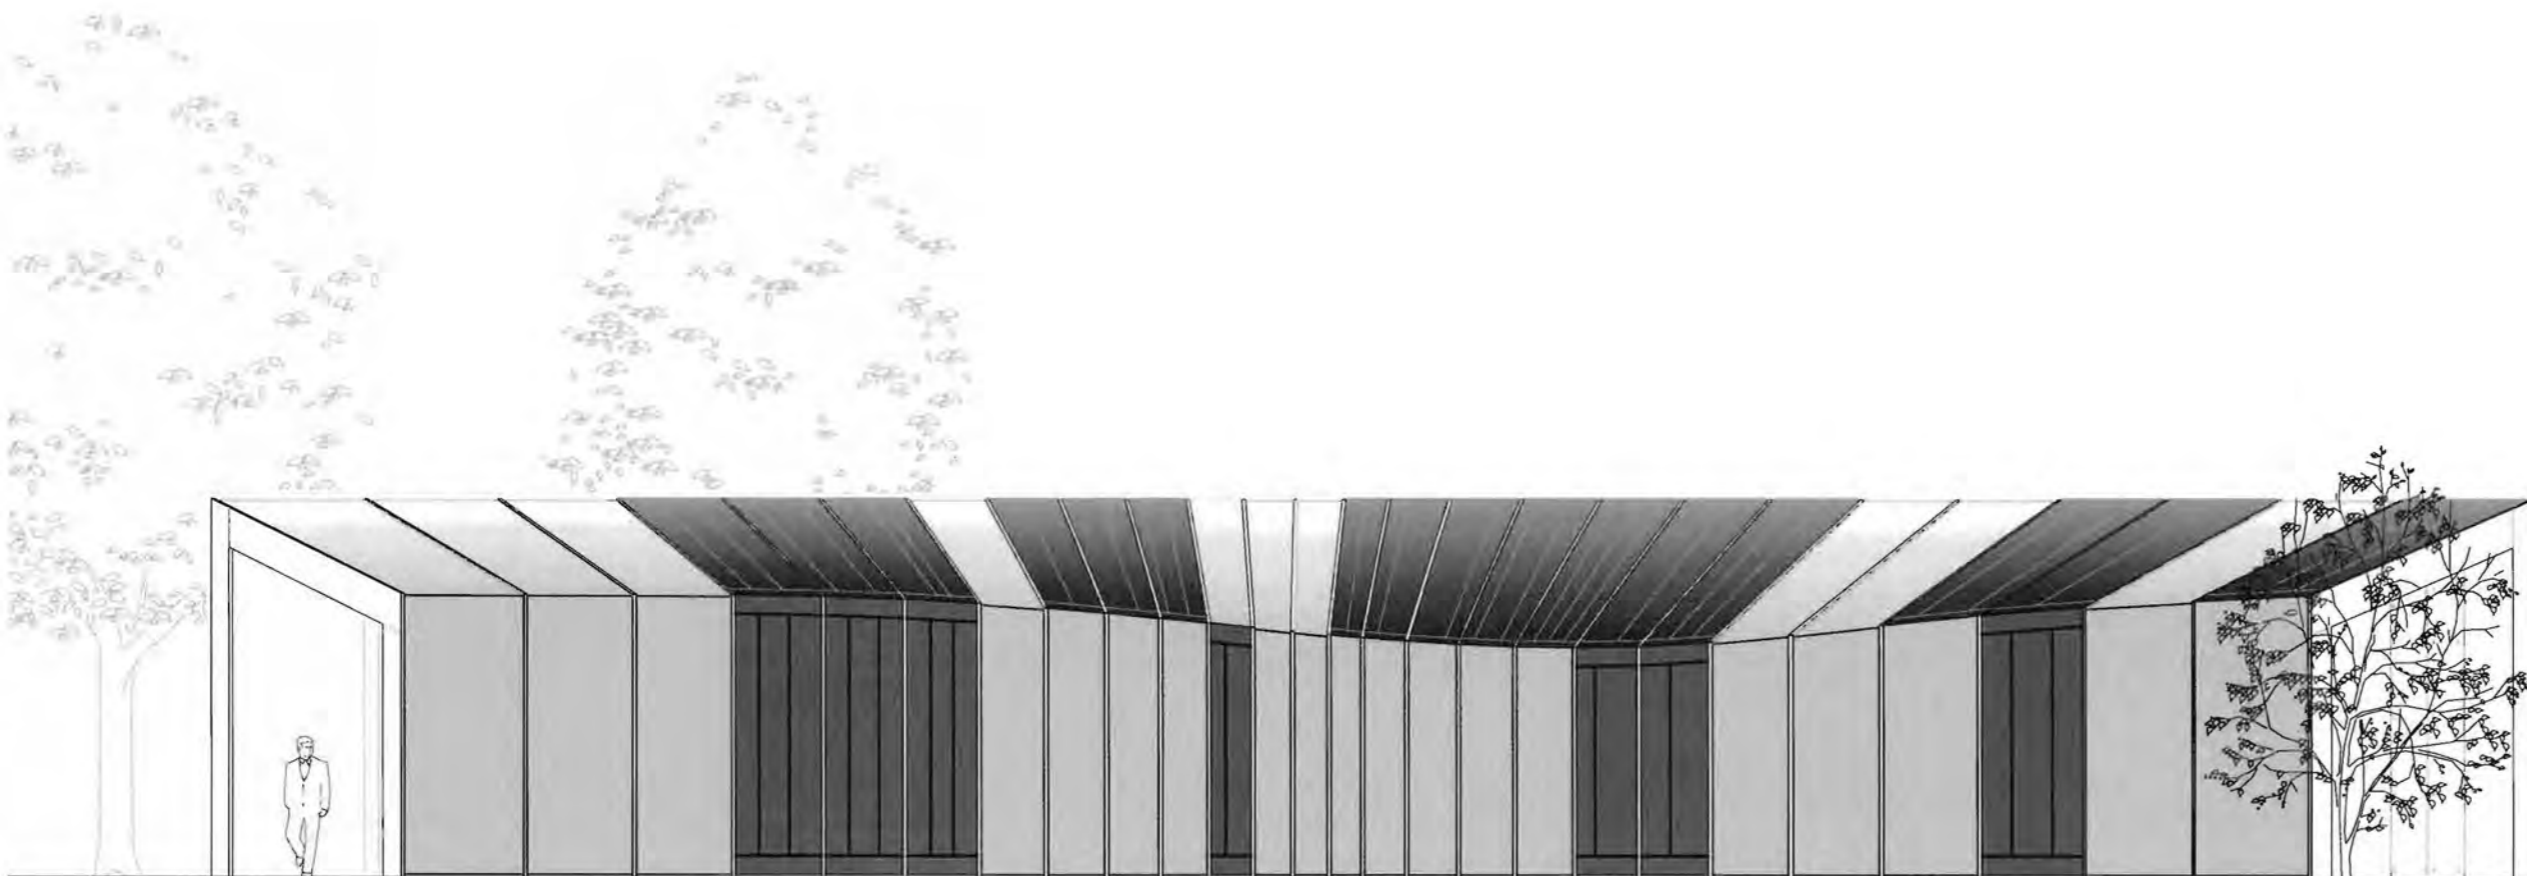

Noordgevel



To The Bone


Paviljoen
Onderdeel: PG02
Westgevel / Noordgevel

Schaal : 1:100

Datum : 25-01-2011

Formaat : A3

Getekend : BS

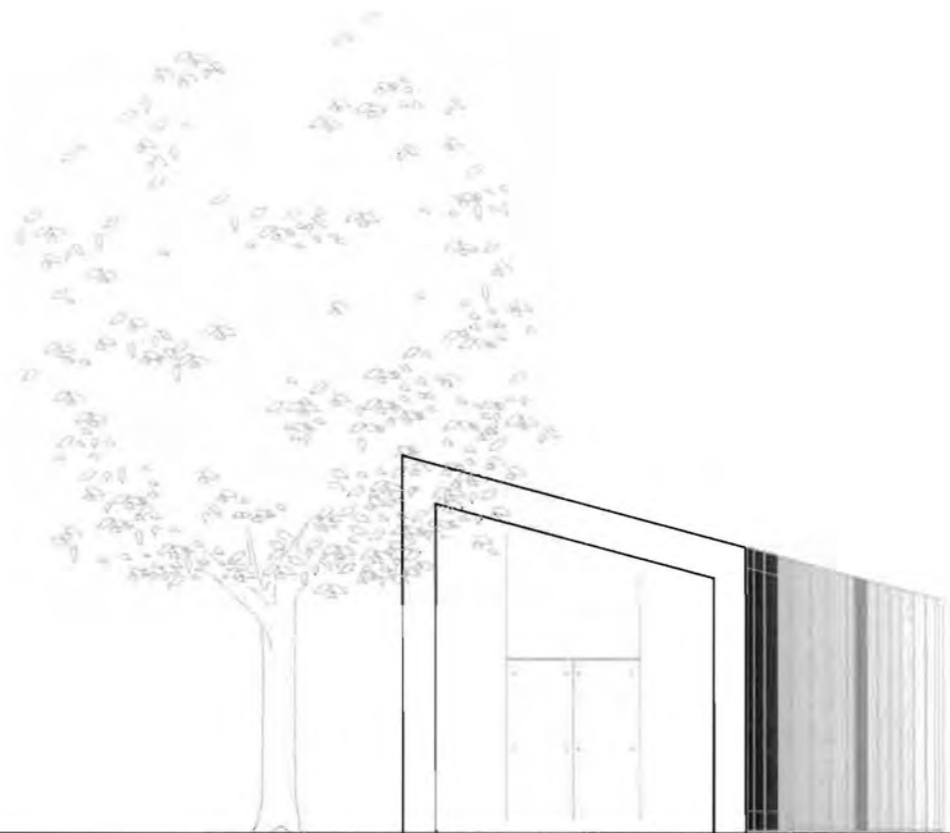

Oostgevel



Zuidgevel

To The Bone


Paviljoen
Onderdeel: PG03
Oostgevel / Zuidgevel

Schaal : 1:100


Datum : 25-01-2011

Formaat : A3

Getekend : BS

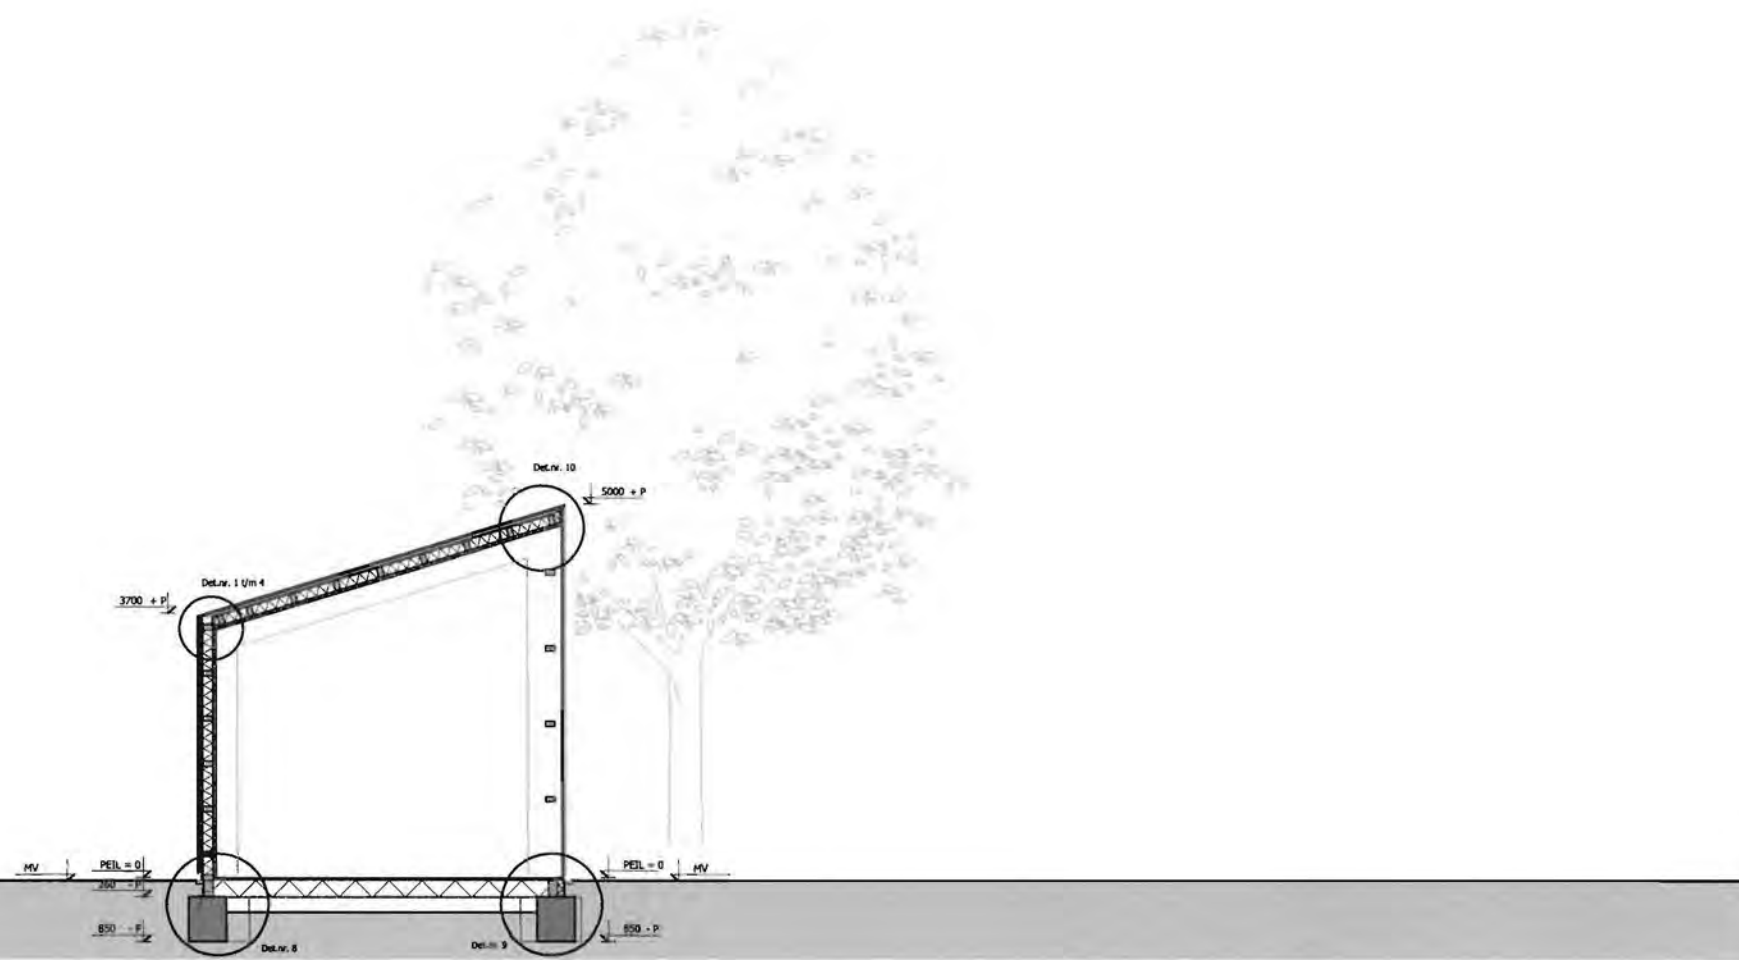

Doorsnede A-A`

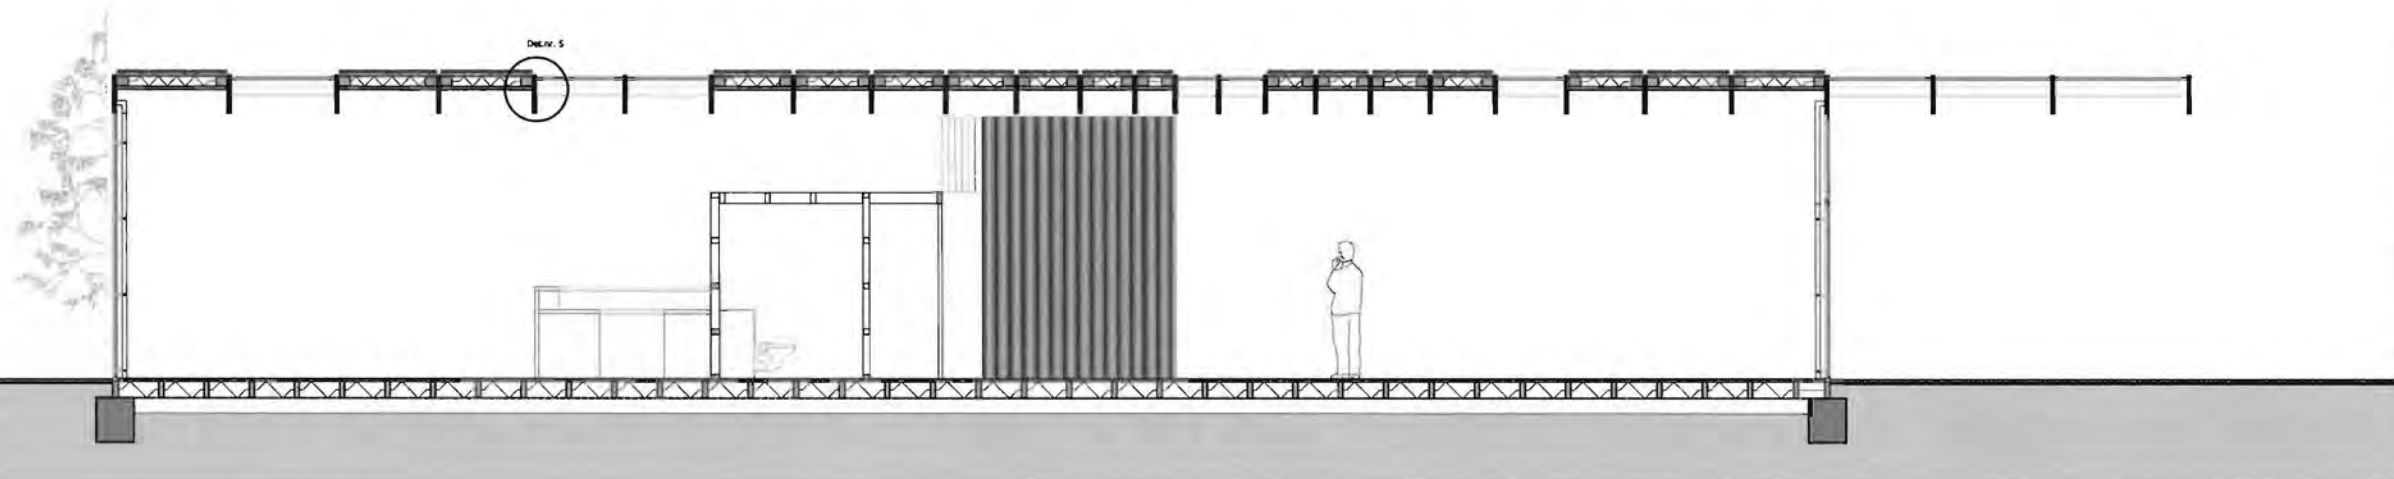

Doorsnede B-B`

To The Bone


Paviljoen
Onderdeel: PS01
 Doorsnede A-A` / B-B`

Schaal : 1:100

Datum : 25-01-2011

Formaat : A3

Getekend : BS

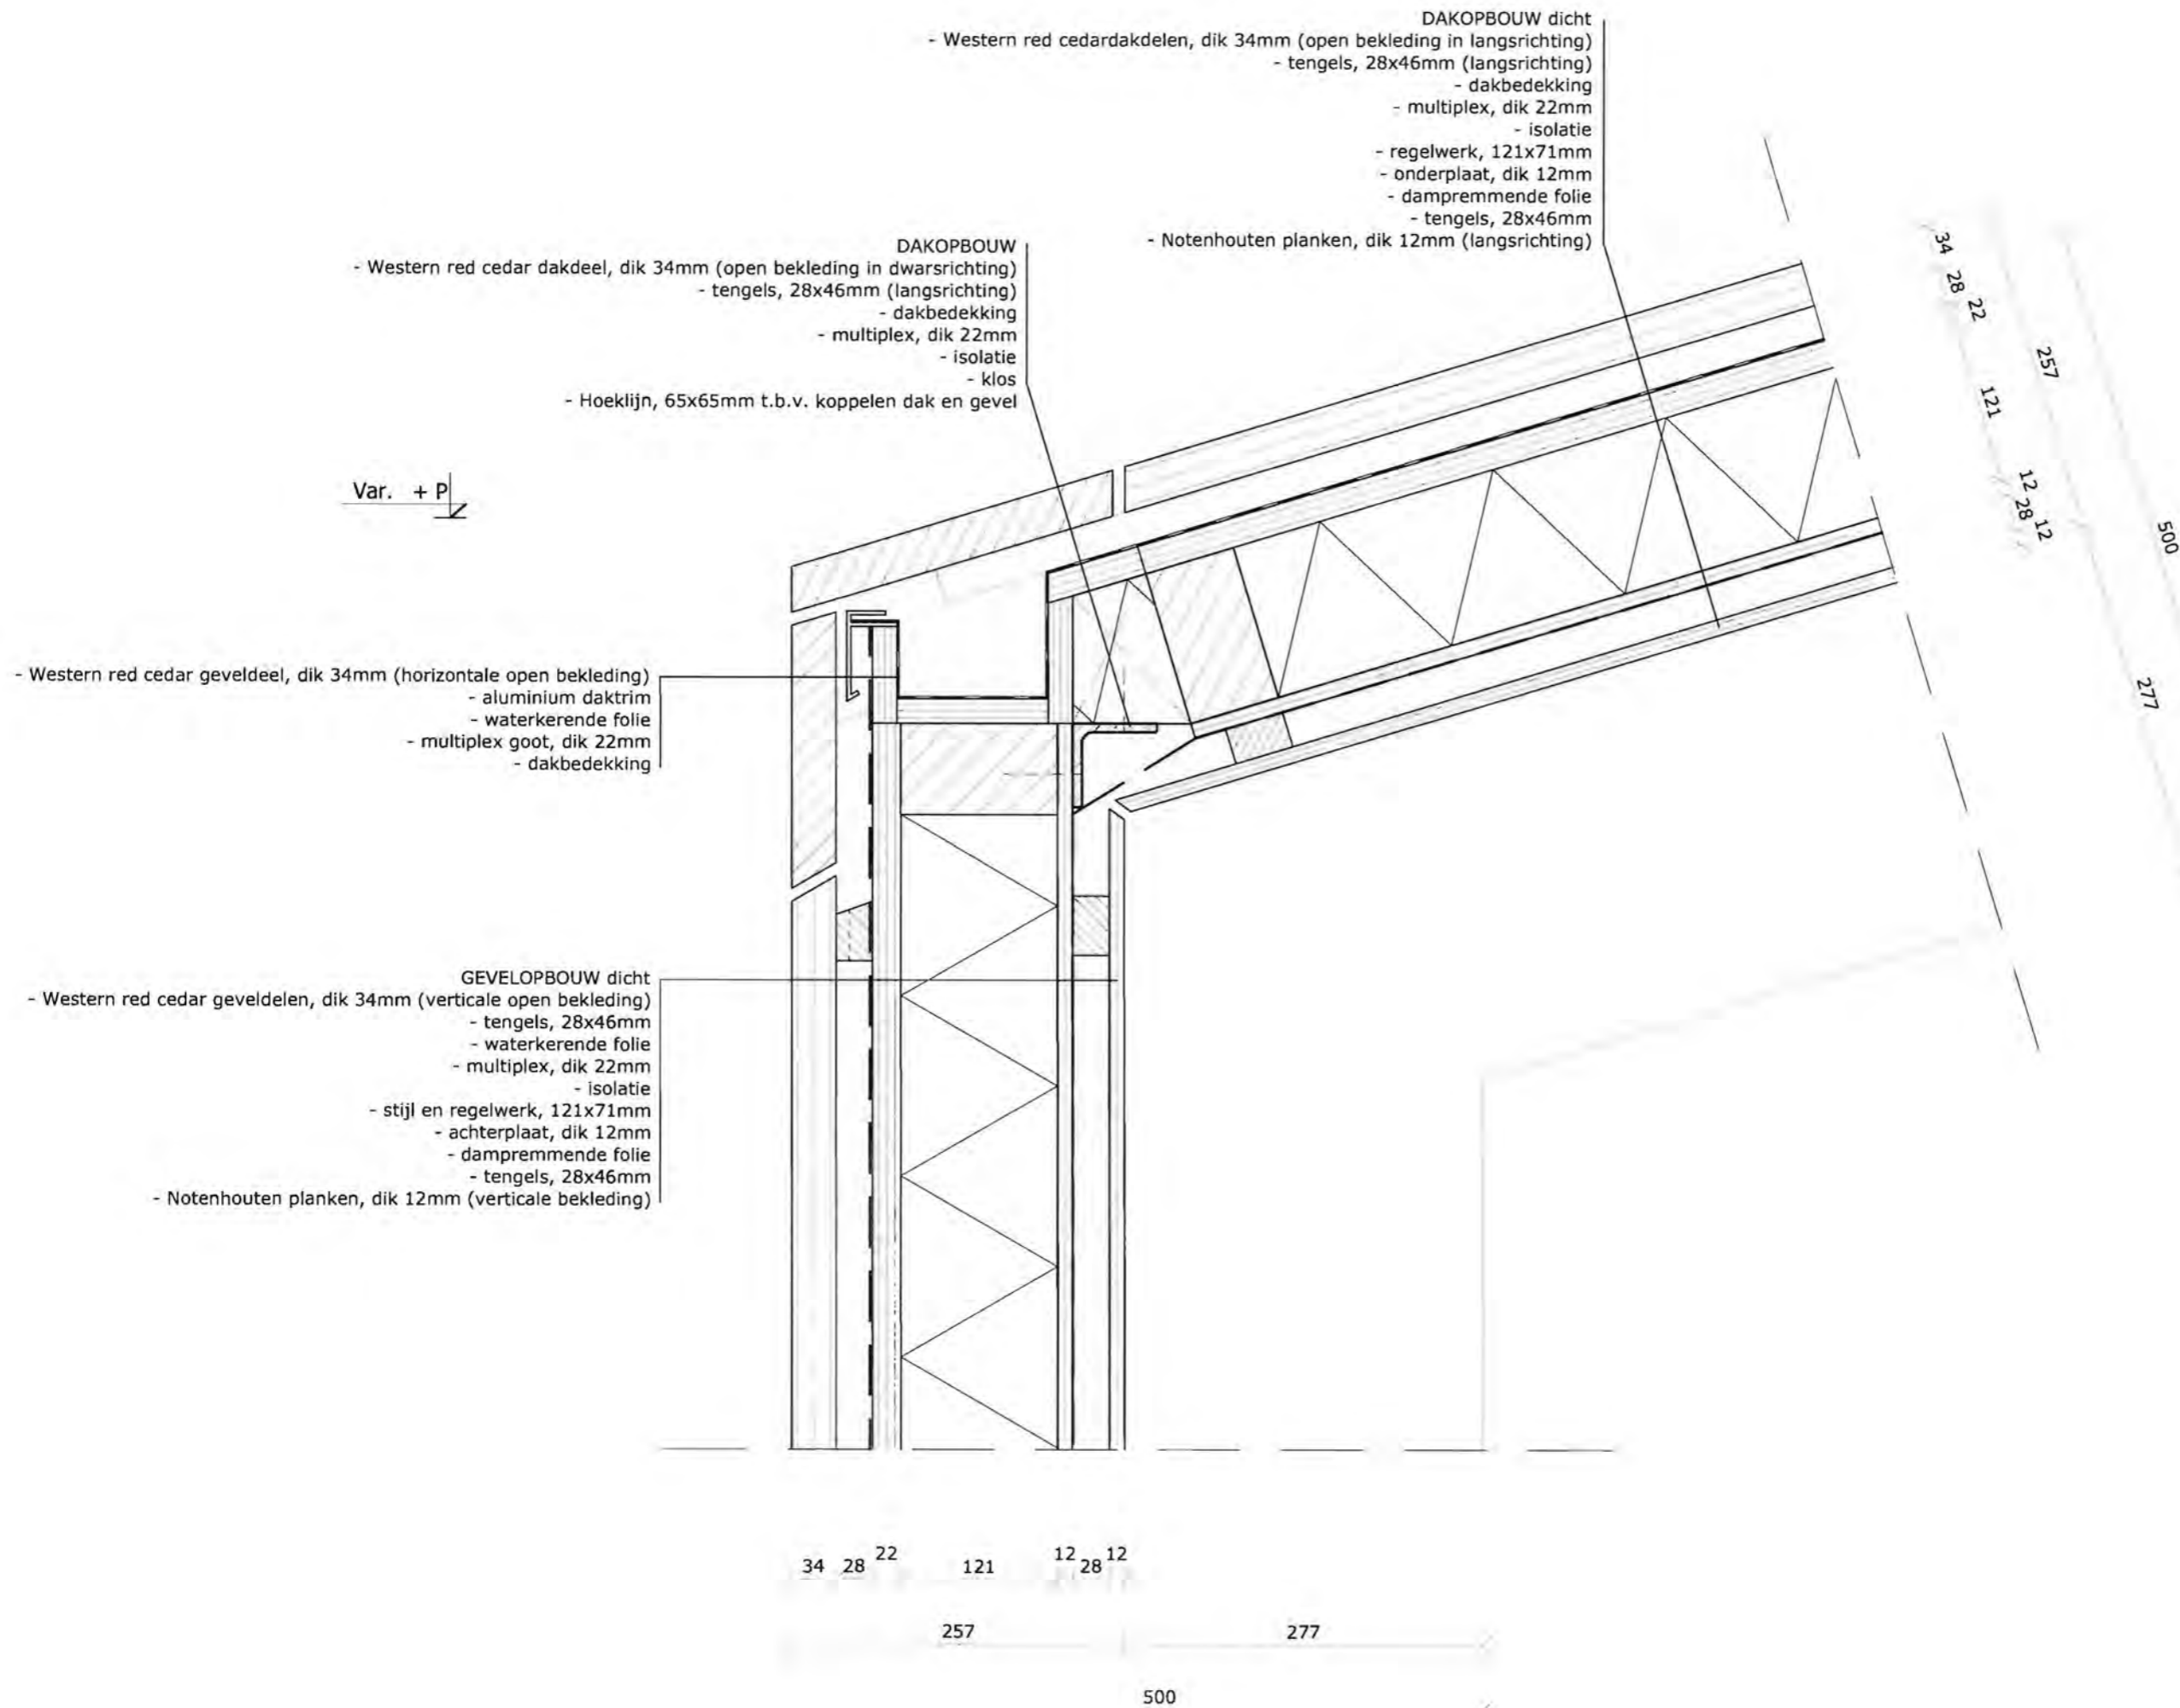


To The Bone	
Paviljoen	Onderdeel: PD01
Detail-vert.-hout / hout	
Schaal : 1:5	
Datum : 25-01-2011	
Formaat : A3	
Getekend : BS	

- DAKOPBOUW dicht
- Western red cedardakdeel, dik 34mm (open bekleding in dwarsrichting)
 - tengels, 28x46mm (langsrichting)
 - dakbedekking
 - multiplex, dik 22mm
 - isolatie
 - regelwerk, 121x71mm
 - onderplaat, dik 12mm
 - dampremmende folie
 - tengels, 28x46mm
 - Notenhouten planken, dik 12mm (langsrichting)

5000 + P

- GEVELOPBOUW
- dubbel glas
 - waterkerende folie
 - isolatie
 - houten klos

- GEVELOPBOUW open
- dubbel glas
 - houten balk, 121x71mm

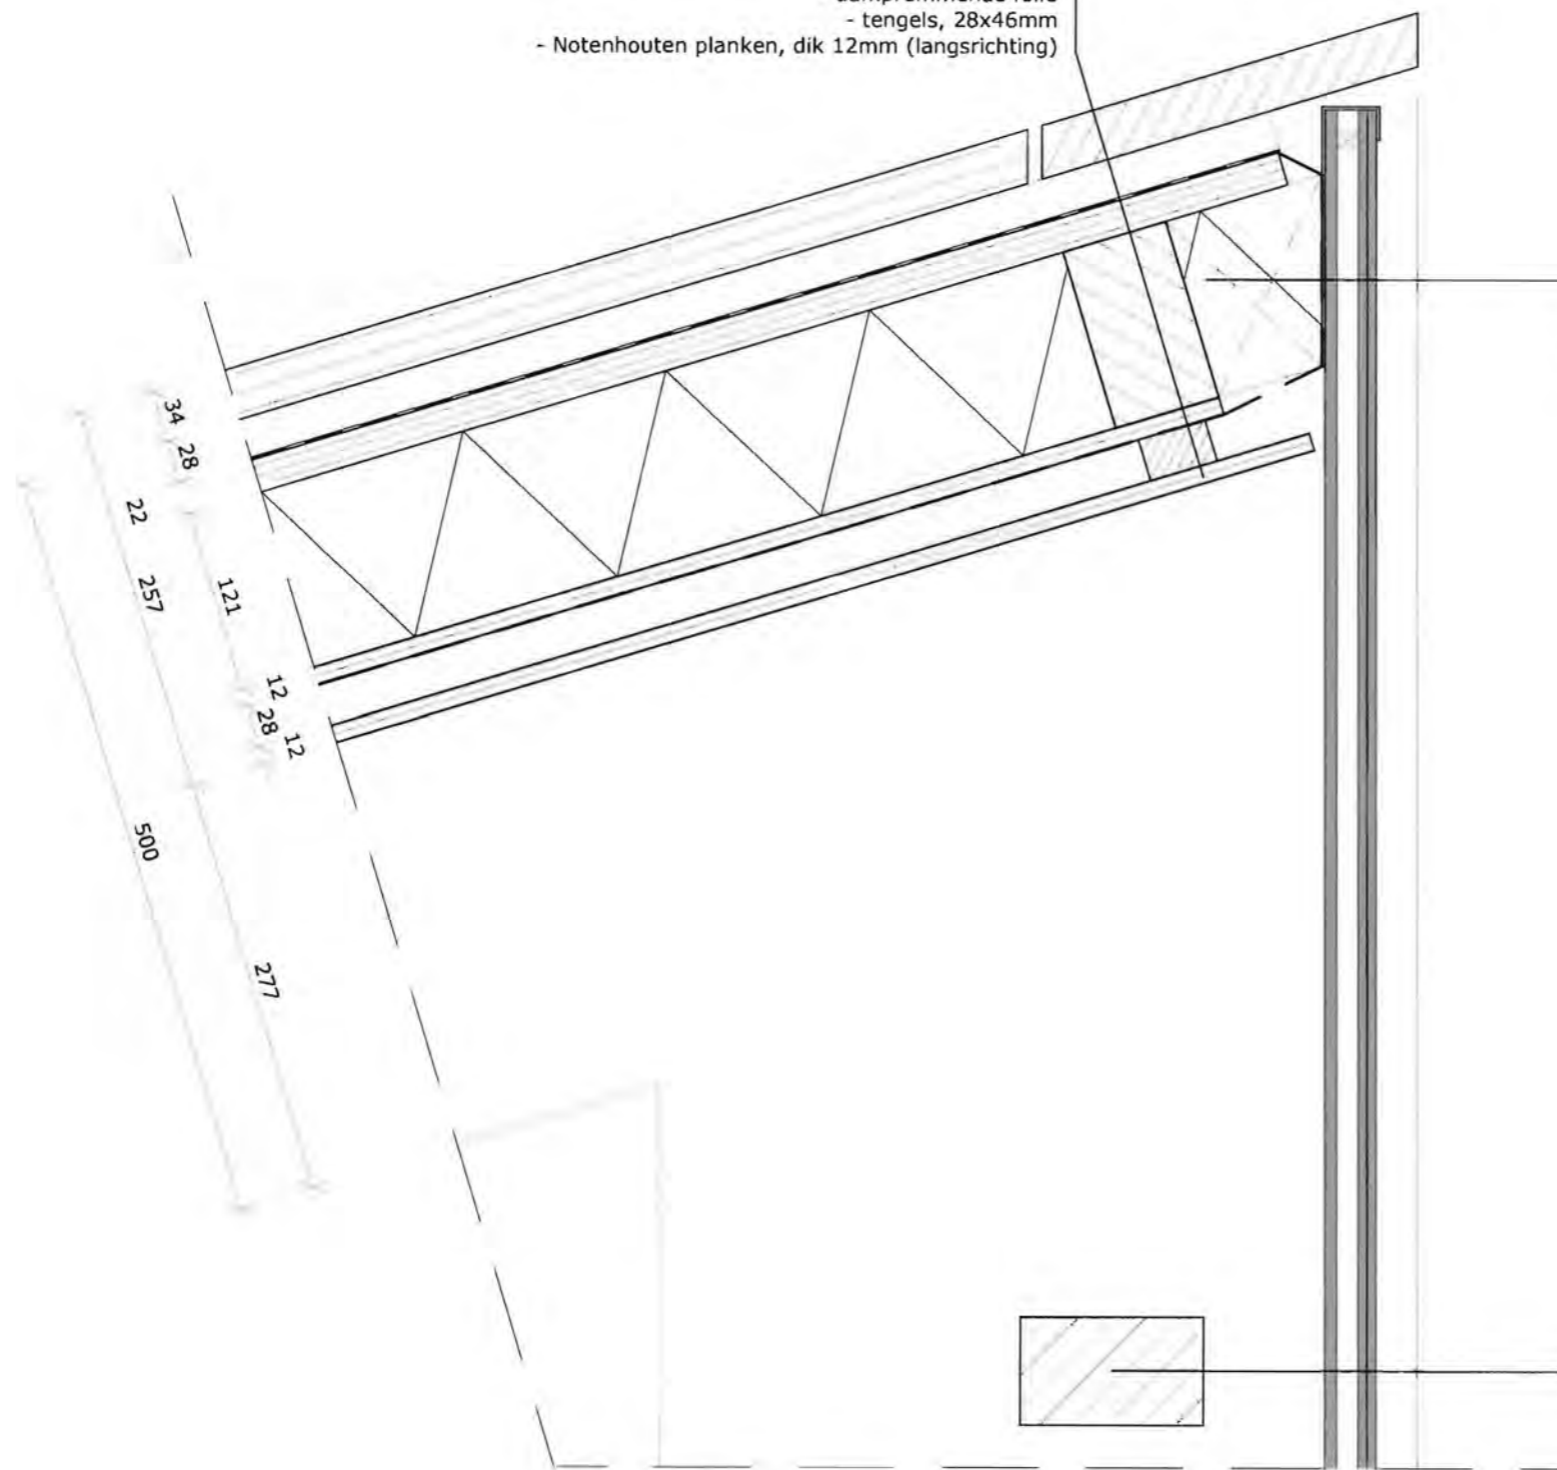

To The Bone


Paviljoen
Onderdeel: PD02
 Detail-vert.-hout / glas

Schaal : 1:5

Datum : 25-01-2011

Formaat : A3

Getekend : BS

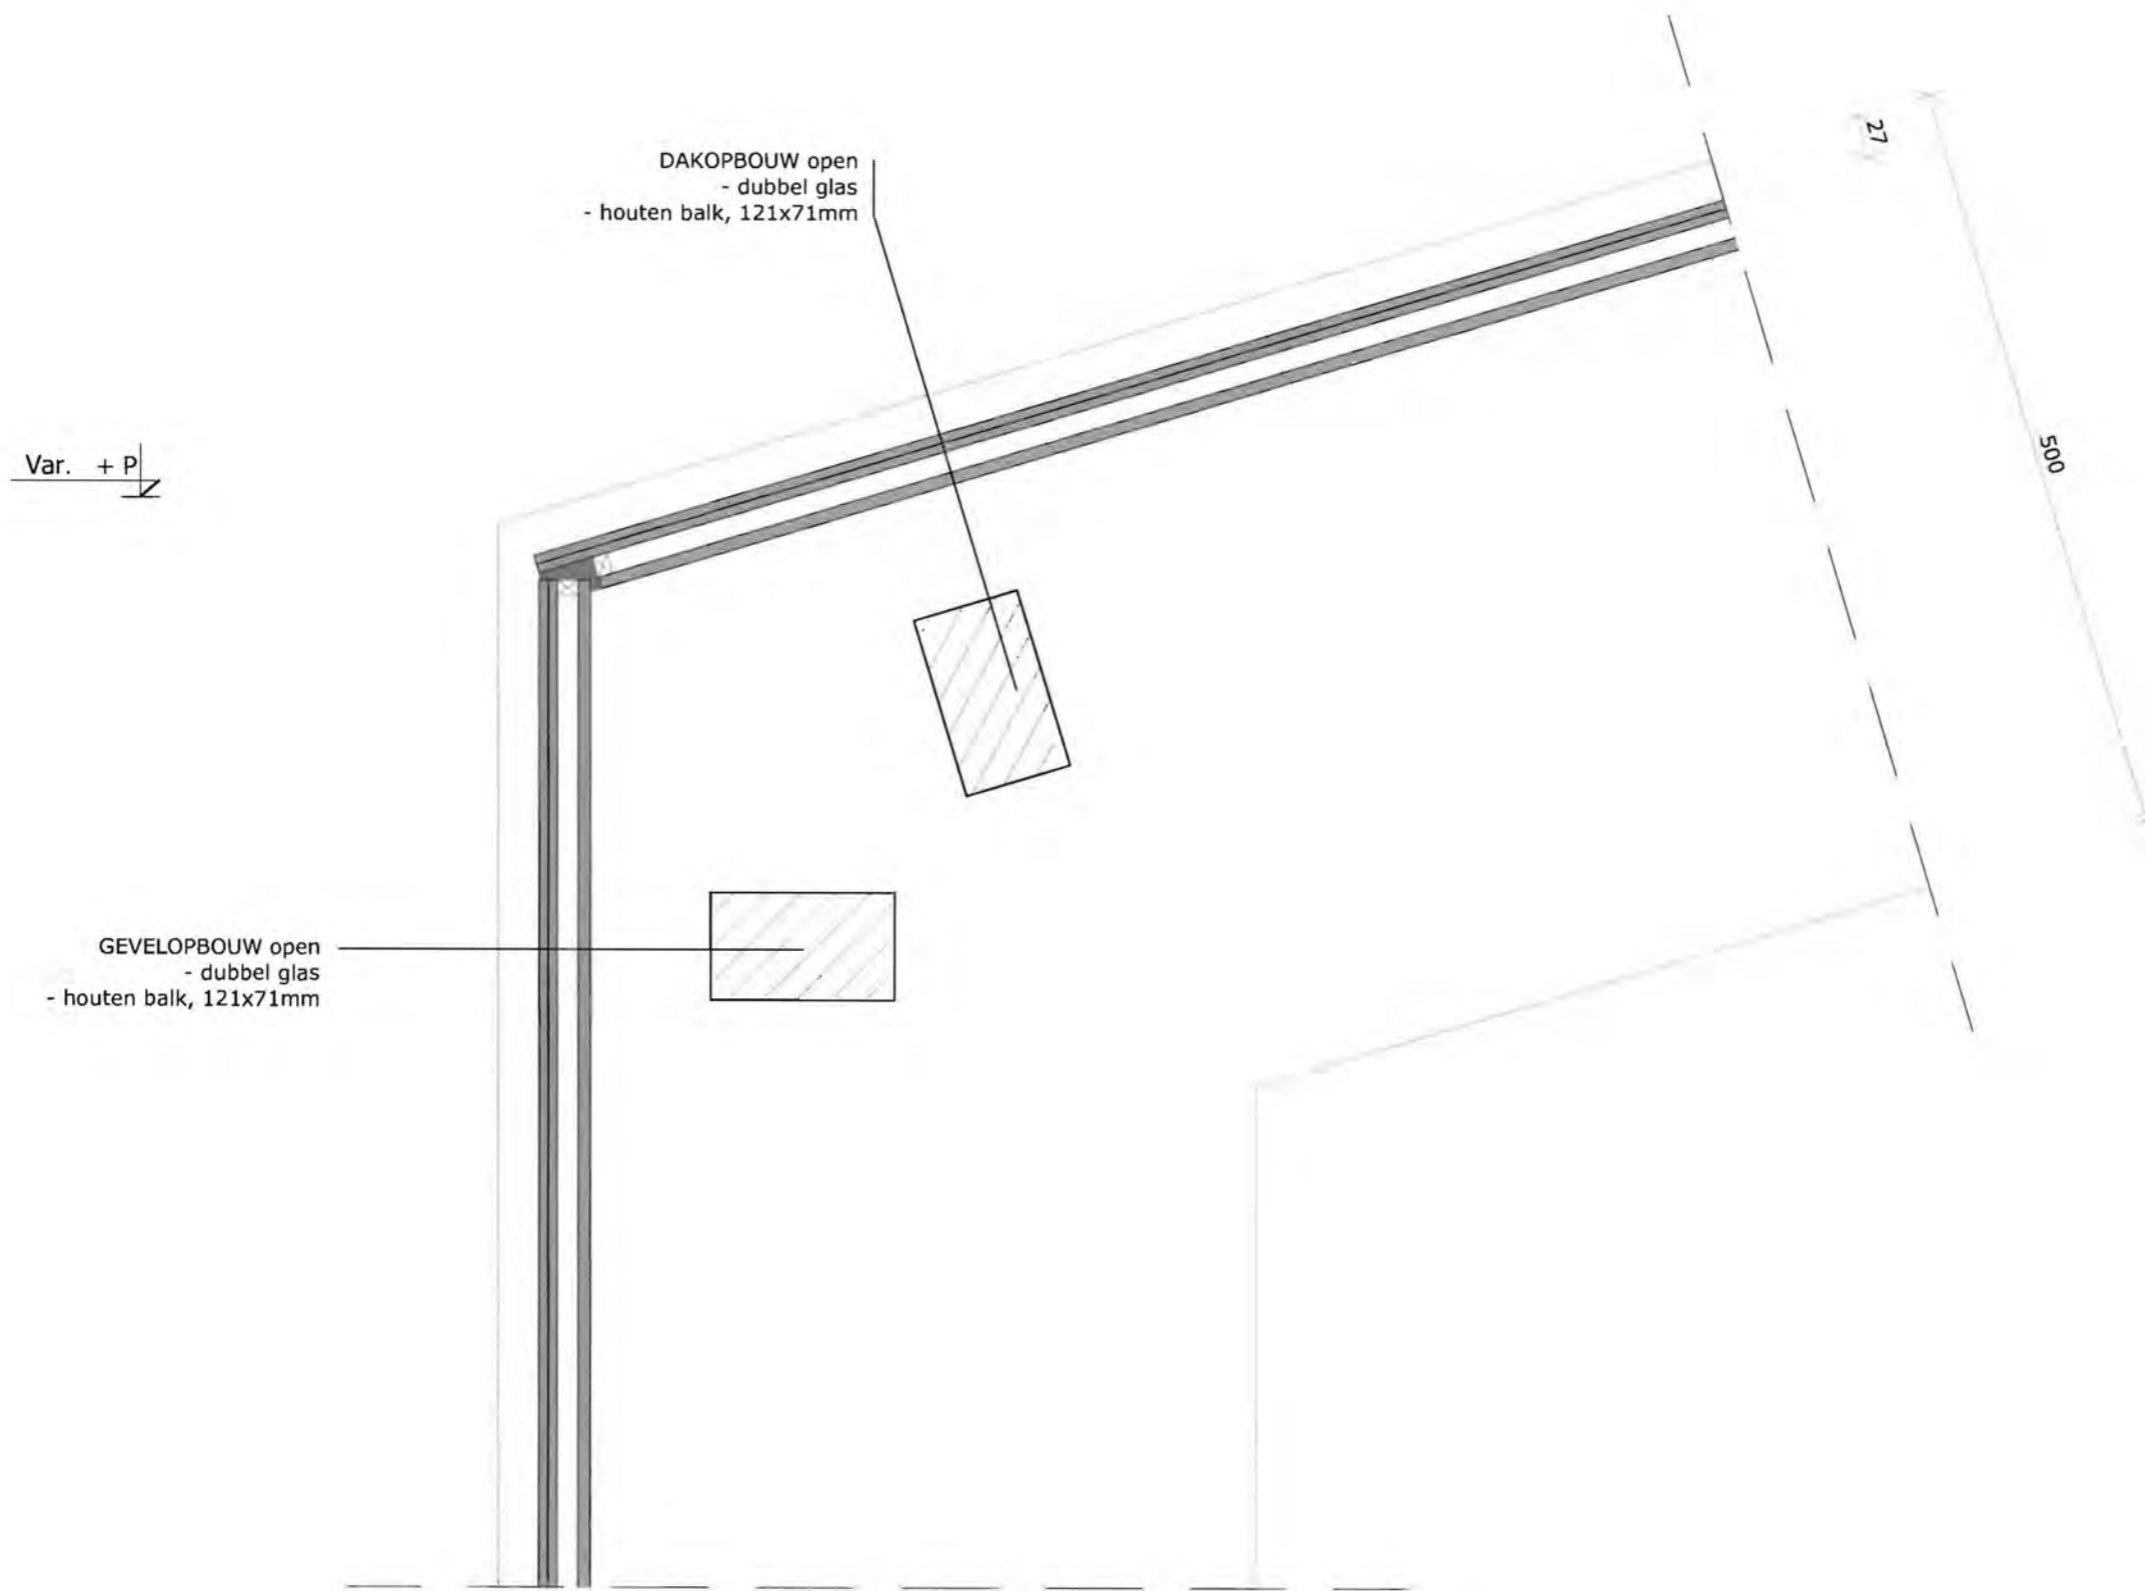

To The Bone

Paviljoen
Onderdeel: PD03
 Detail-vert.-glas / glas

Schaal : 1:5

Datum : 25-01-2011

Formaat : A3

Getekend : BS

- DAKOPBOUW dicht
- Western red cedardakdelen, dik 34mm (open bekleding in langsrichting)
 - tengels, 28x46mm (langsrichting)
 - dakbedekking
 - multiplex, dik 22mm
 - isolatie
 - regelwerk, 121x71mm
 - onderplaat, dik 12mm
 - dampremmende folie
 - tengels, 28x46mm
 - Notenhouten planken, dik 12mm (langsrichting)

- GEVELOPBOUW
- dubbel glas
 - dampremmende folie
 - isolatie
 - houten regel, 121x71mm

Var. + P



To The Bone

Paviljoen
Onderdeel: PD04
 Detail-vert.-hout / glas

Schaal : 1:5

Datum : 25-01-2011



Formaat : A3

Getekend : BS

Var. + P

DAKOPBOUW open
- dubbel glas
- houten balk, 121x71mm

GEVELOPBOUW dicht
- Western red cedar geveldelen, dik 34mm (verticale open bekleding)
- tengels, 28x46mm
- waterkerende folie
- multiplex, dik 22mm
- isolatie
- stijl en regelwerk, 121x71mm
- achterplaat, dik 12mm
- dampremmende folie
- tengels, 28x46mm
- Notenhouten planken, dik 12mm (verticale bekleding)

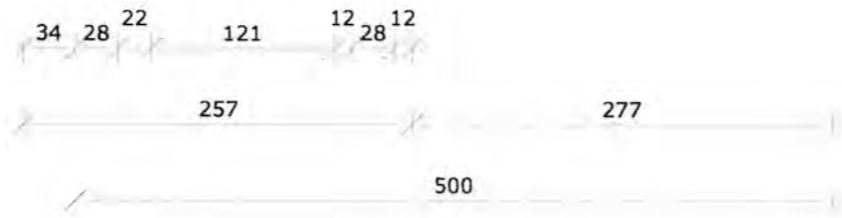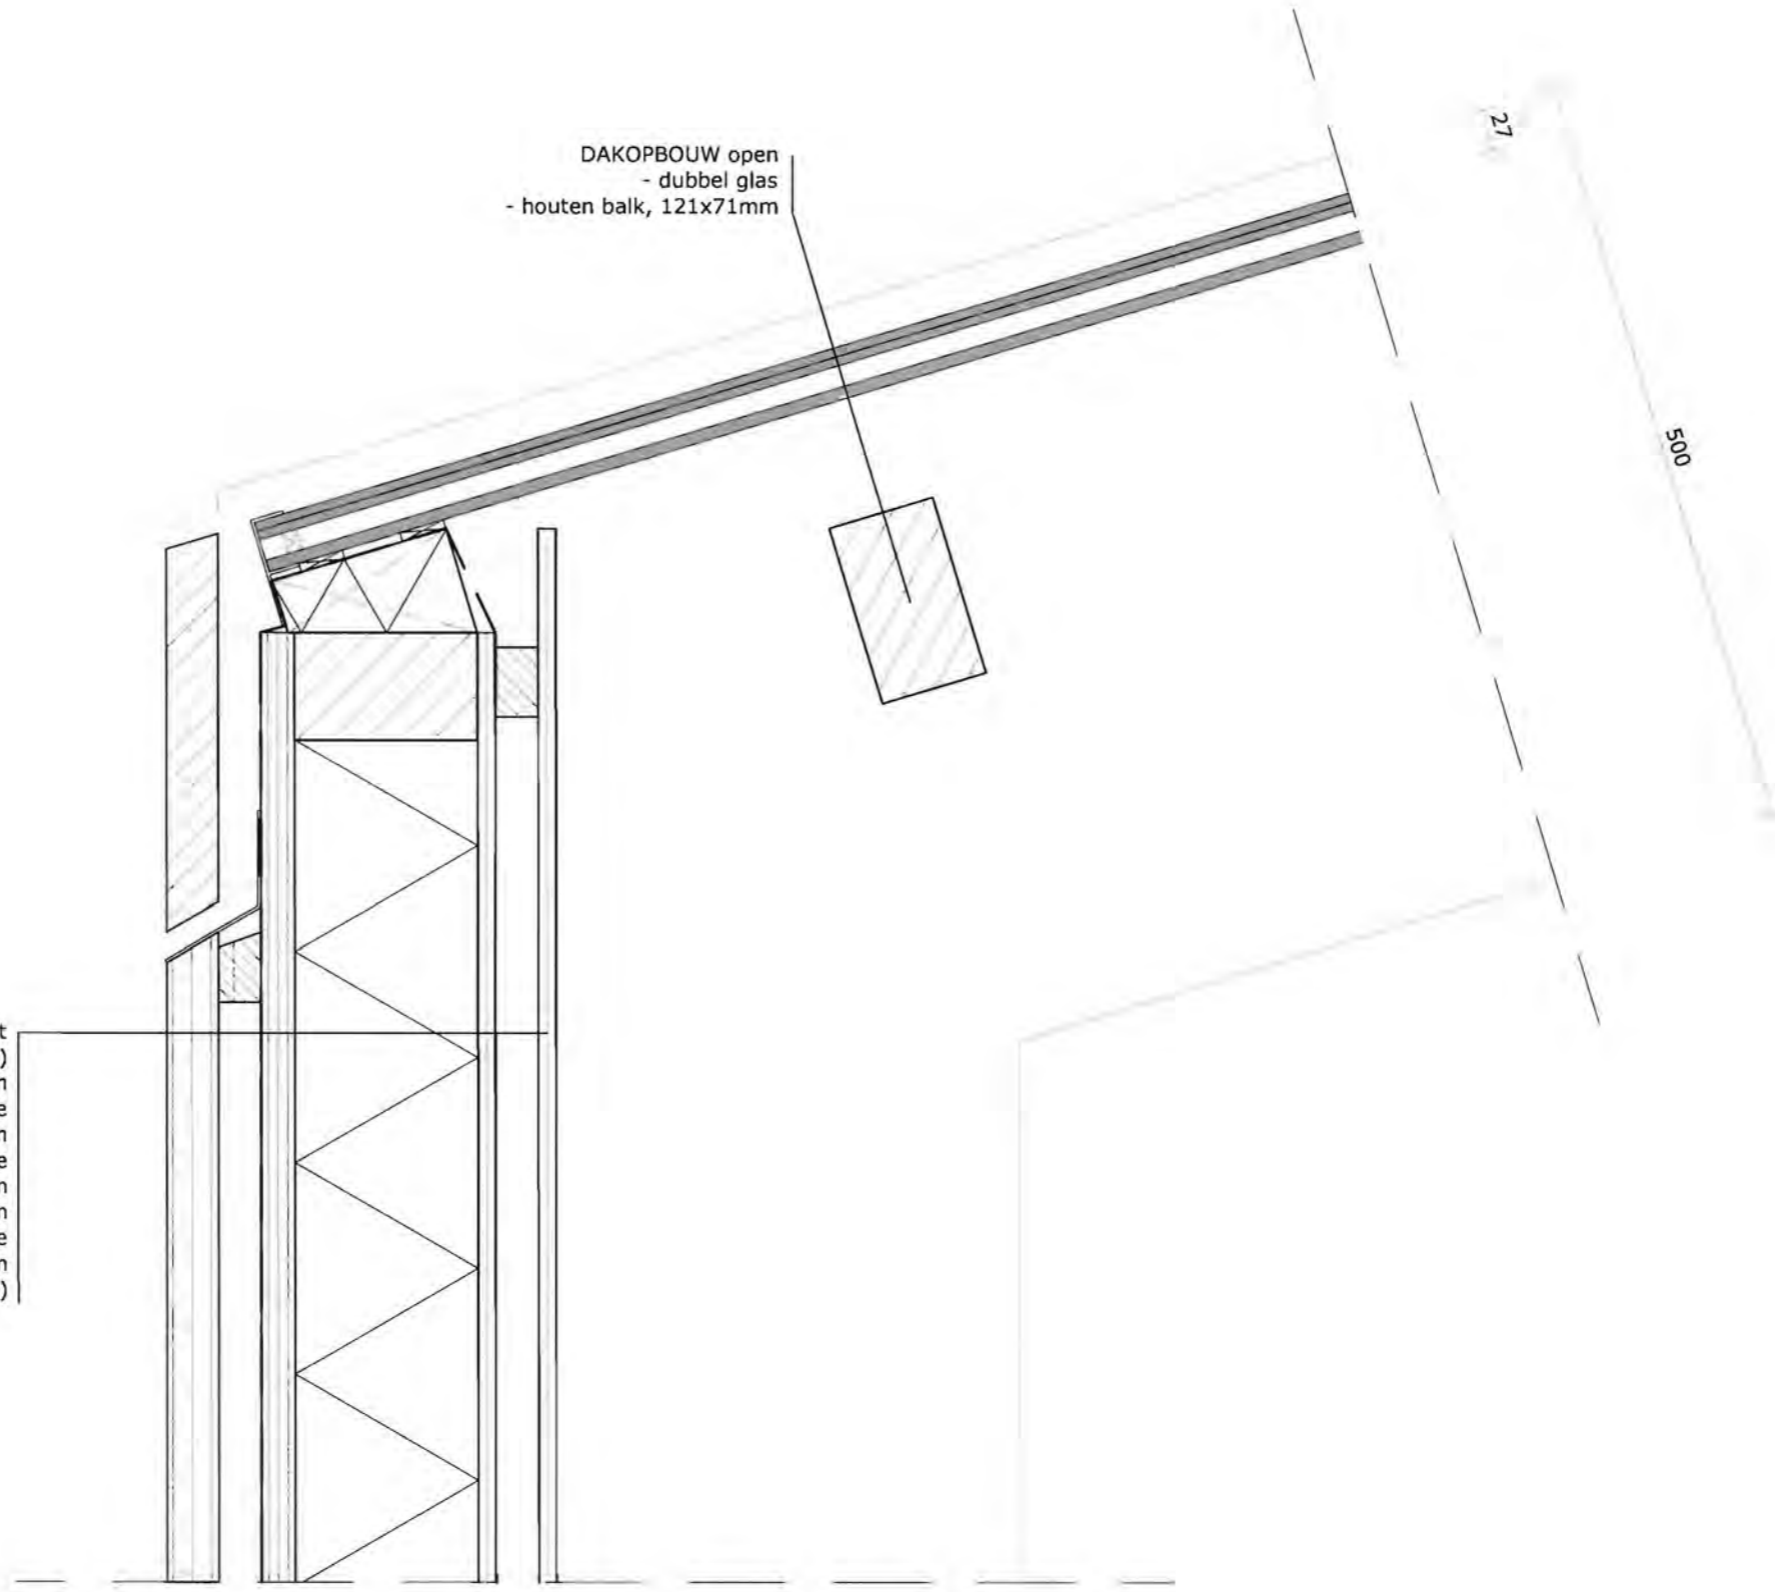

To The Bone


Paviljoen
Onderdeel: PD05
Detail-vert.-glas / hout

Schaal : 1:5

Datum : 25-01-2011

Formaat : A3

Getekend : BS

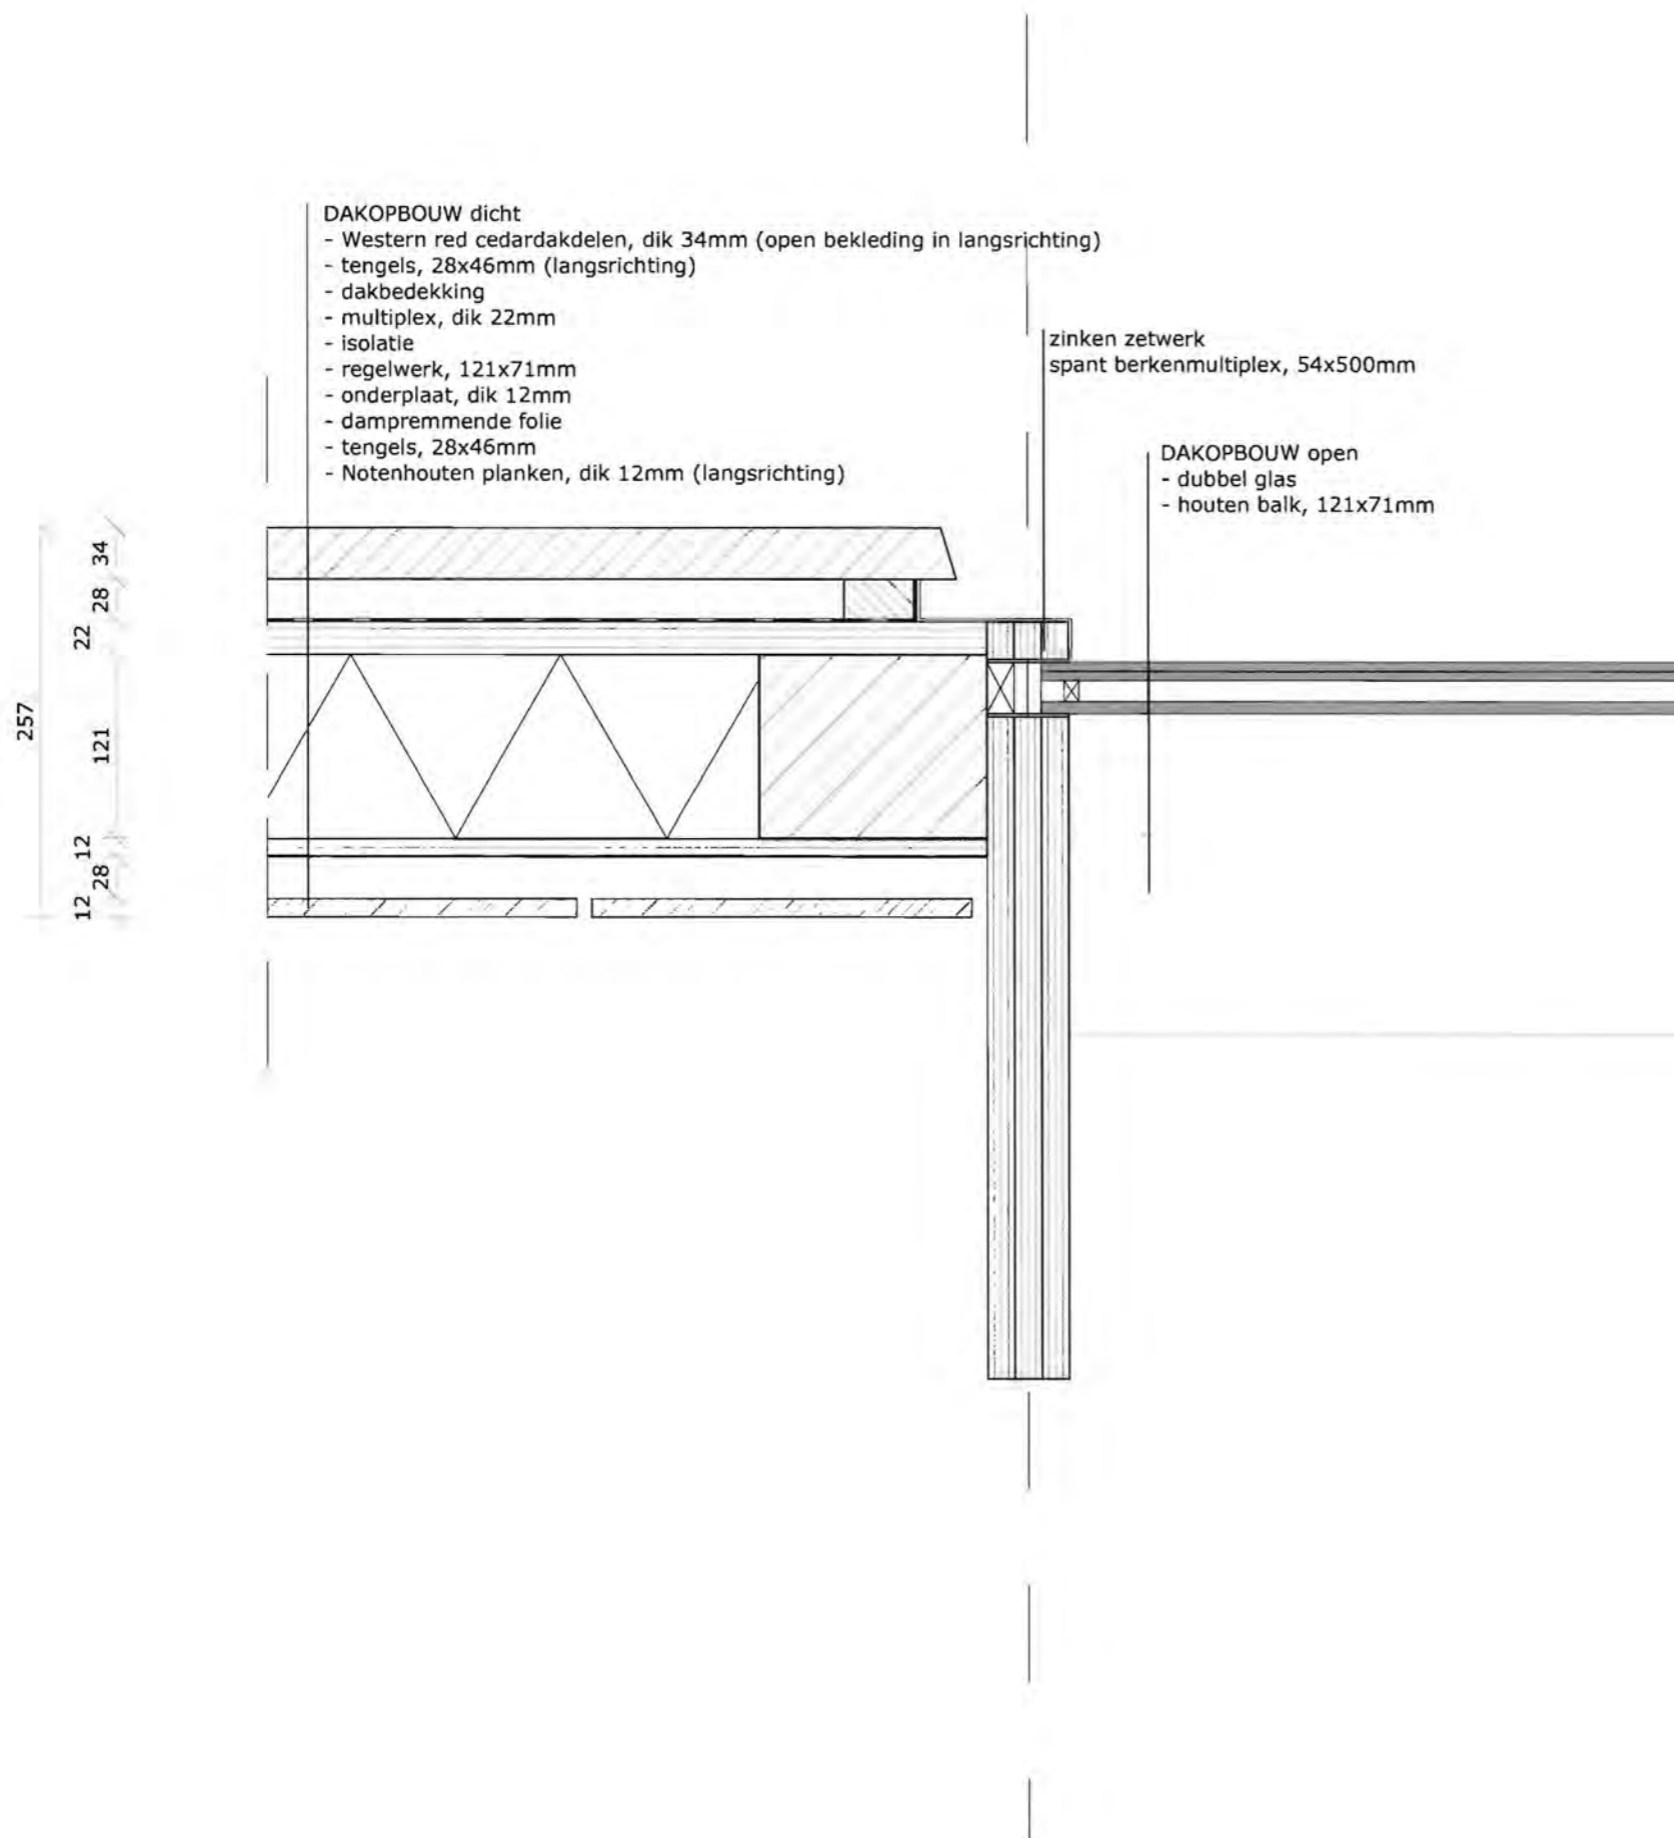

To The Bone


Paviljoen
Onderdeel: PD06
 Detail-vert.-hout / glas

Schaal : 1:5

Datum : 25-01-2011

Formaat : A3

Getekend : BS

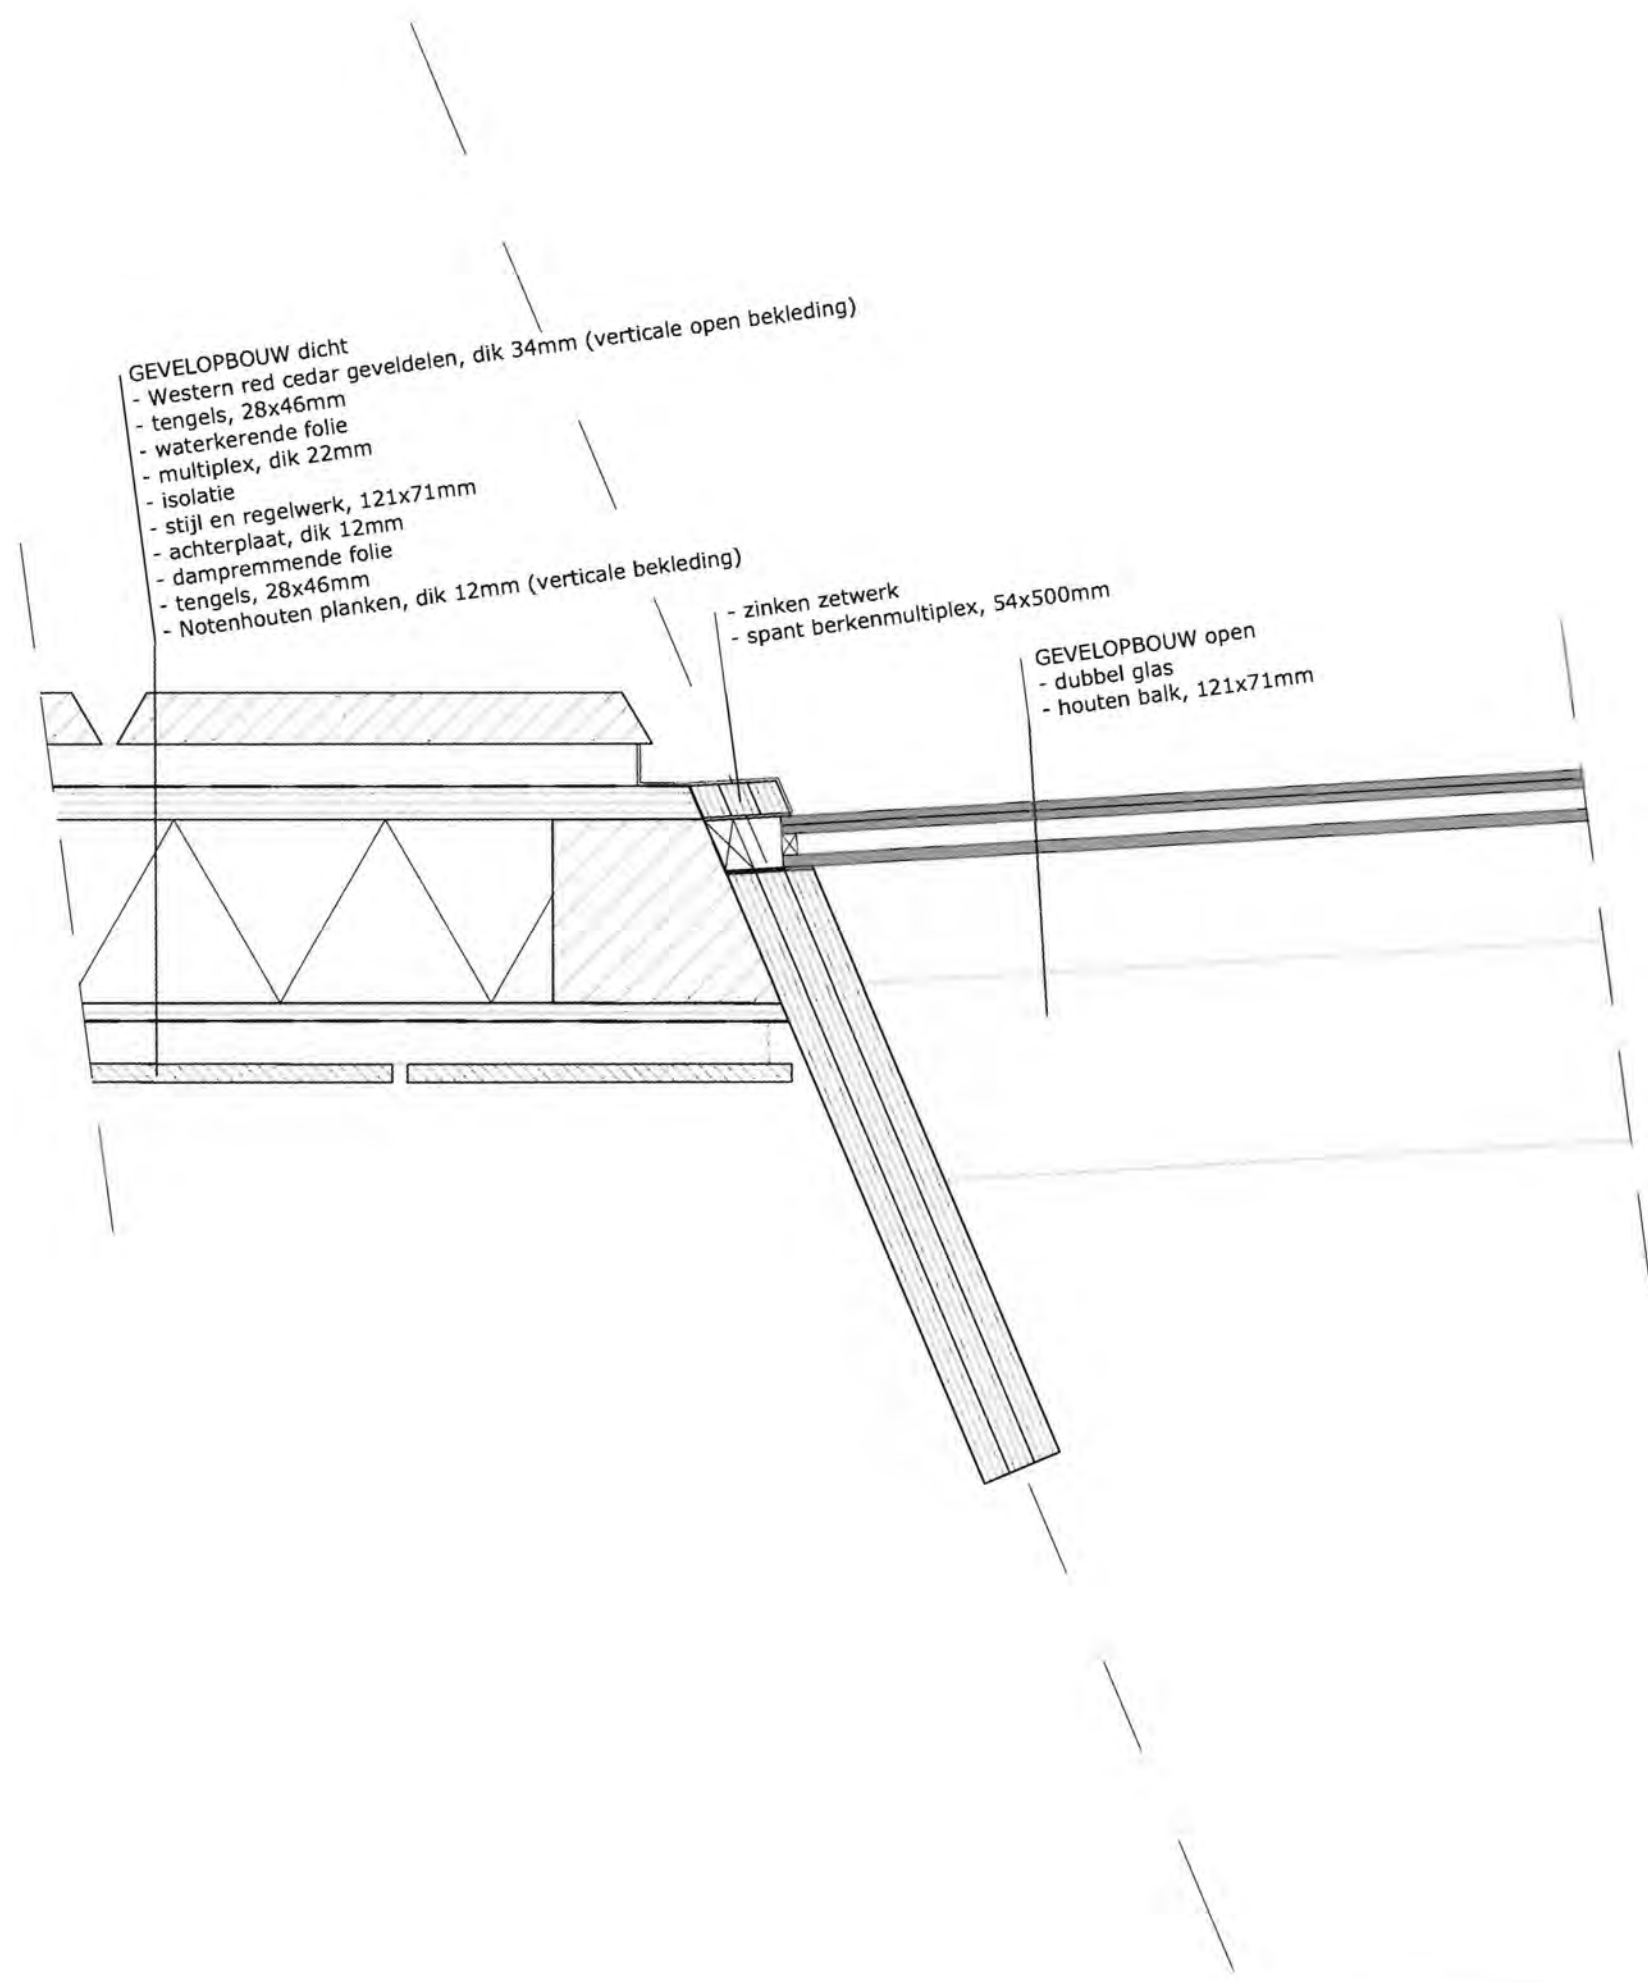

To The Bone


Paviljoen
Onderdeel: PD07
 Detail-hor.-hout / glas

Schaal : 1:5

Datum : 25-01-2011

Formaat : A3

Getekend : BS

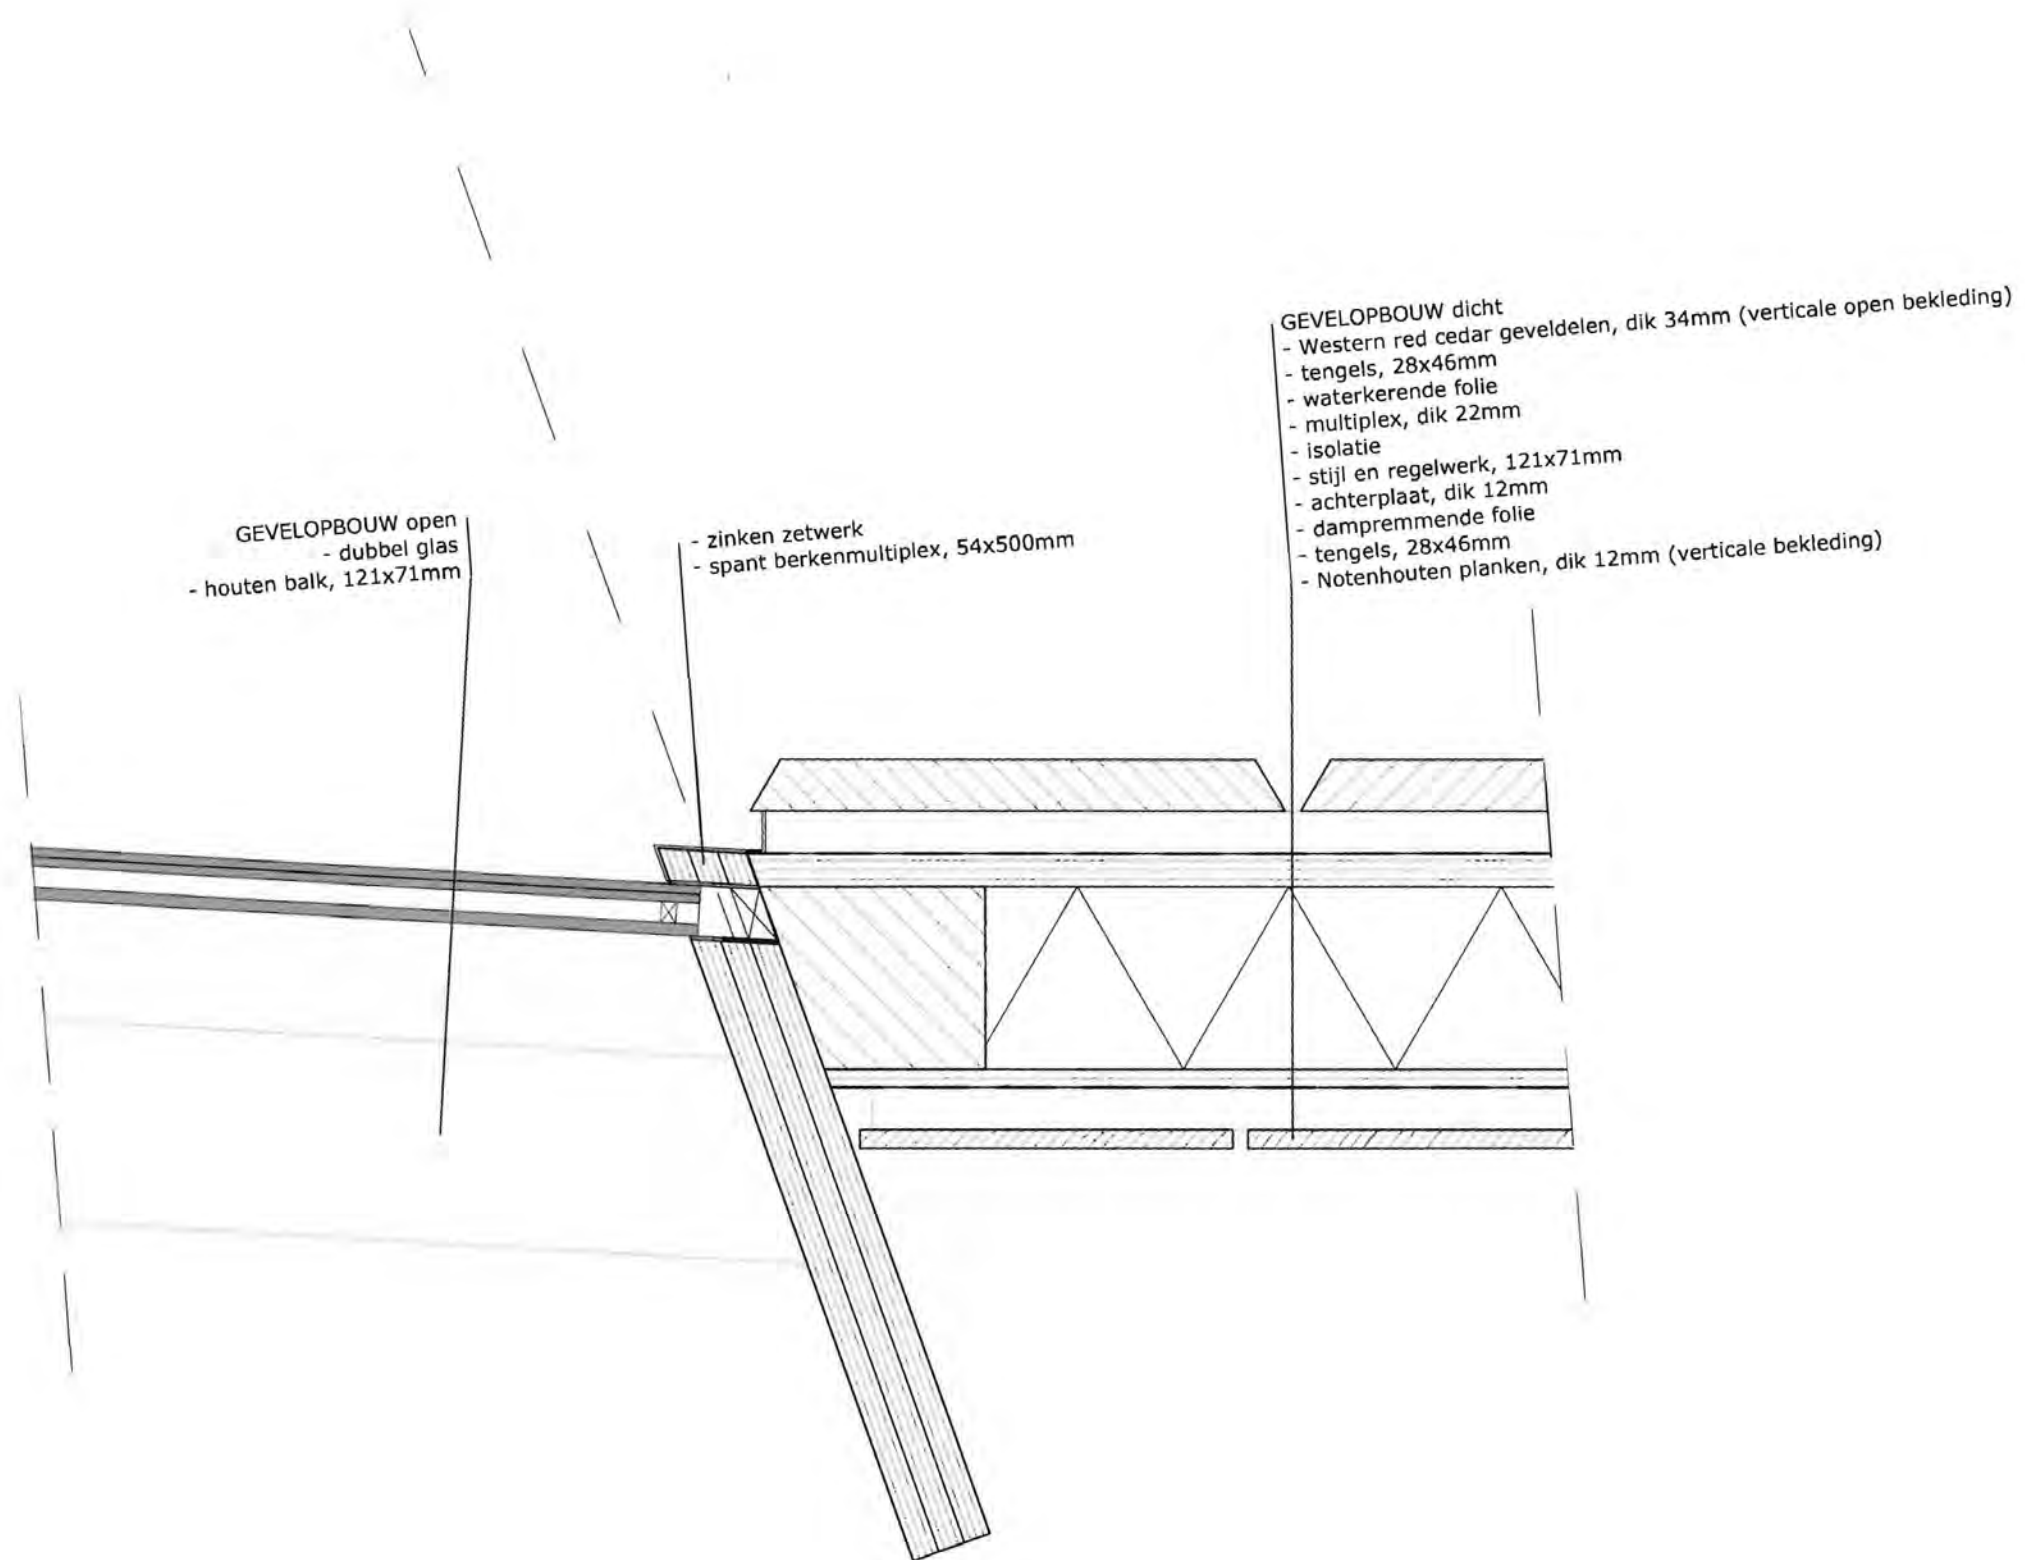

To The Bone

Paviljoen
Onderdeel: PD08
Detail-hor.-glas / hout

Schaal : 1:5

Datum : 25-01-2011

Formaat : A3



Getekend : BS

- GEVELOPBOUW dicht
- Western red cedar geveldelen, dik 34mm (verticale open bekleding)
 - tengels, 28x46mm
 - waterkerende folie
 - multiplex, dik 22mm
 - isolatie
 - stijl en regelwerk, 121x71mm
 - achterplaat, dik 12mm
 - dampremmende folie
 - tengels, 28x46mm
 - Notenhouten planken, dik 12mm (verticale bekleding)

- Western red cedar geveldeel, dik 34mm (horizontale open bekleding)
 - tengels, 28x46mm

VLOEROPBOUW

- Eikenhouten vloerdelen
- multiplex, dik 22mm
- houten liggers, 121x220mm
- isolatie
- waterkerende folie

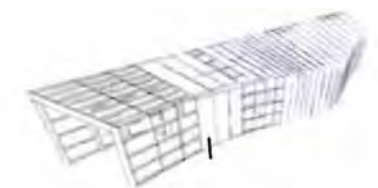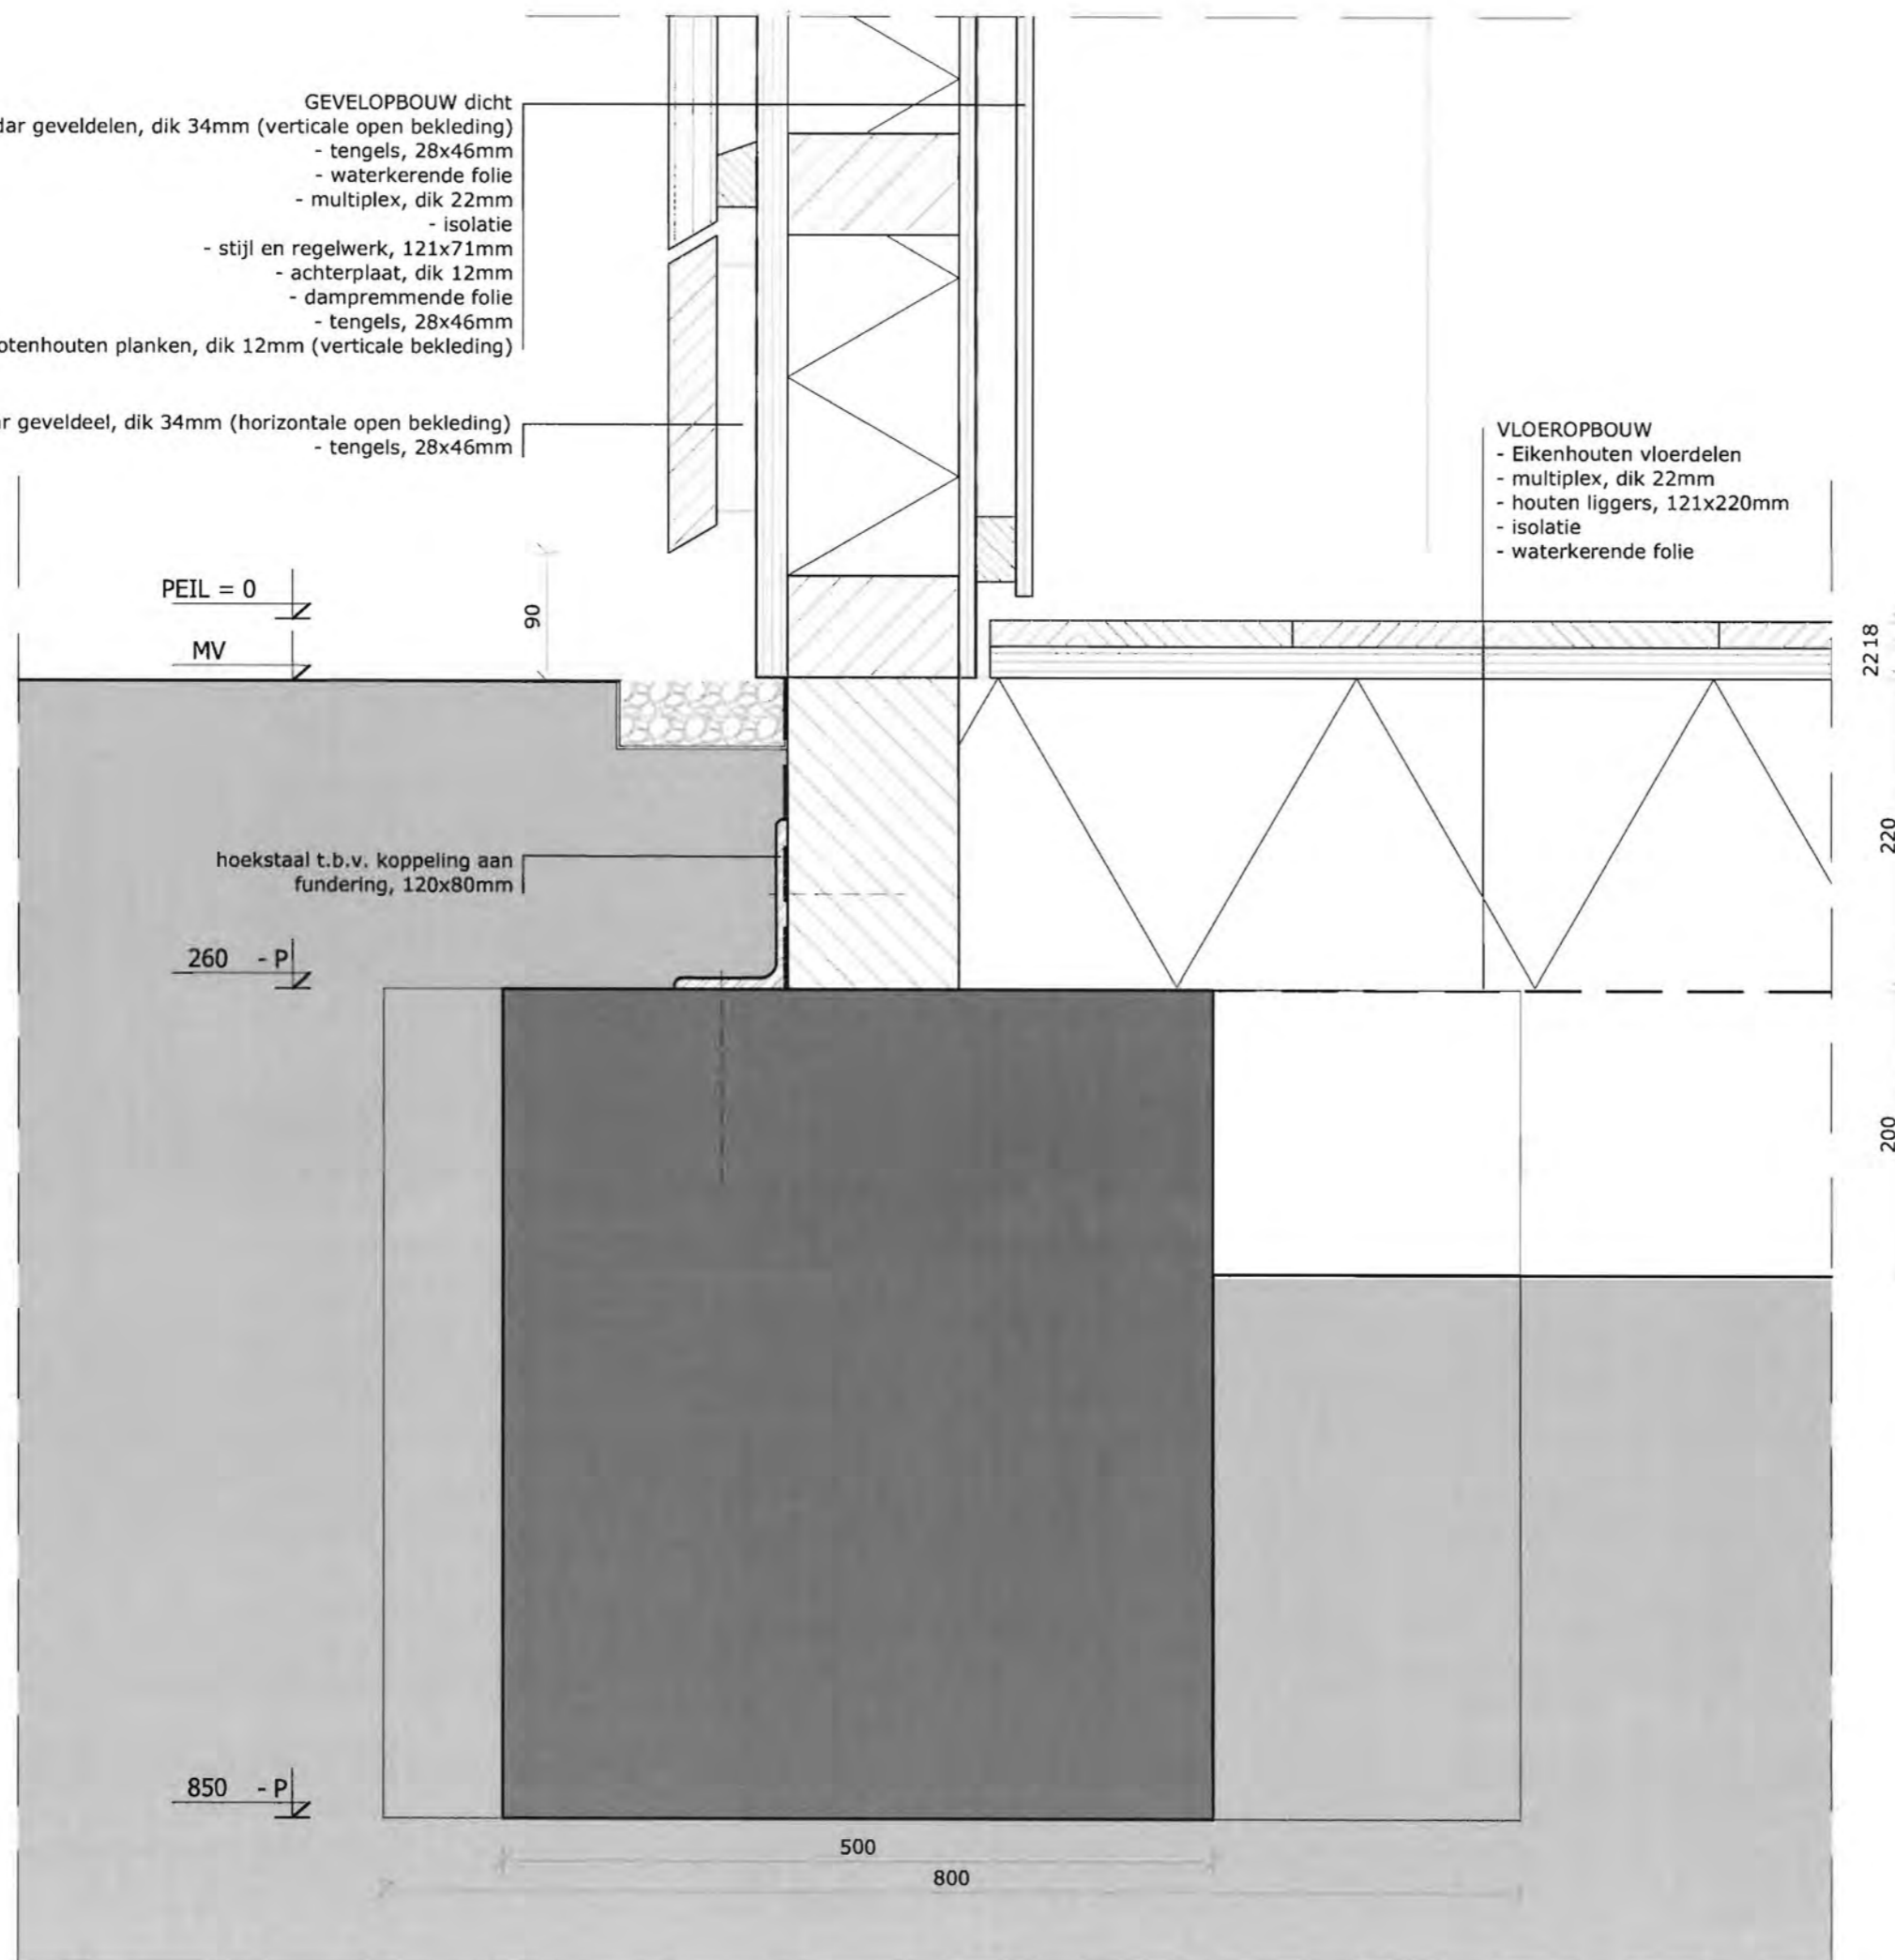

To The Bone


Paviljoen
Onderdeel: PD09
 Detail-vert.-fund.-hout

Schaal : 1:5

Datum : 25-01-2011

Formaat : A3

Getekend : BS

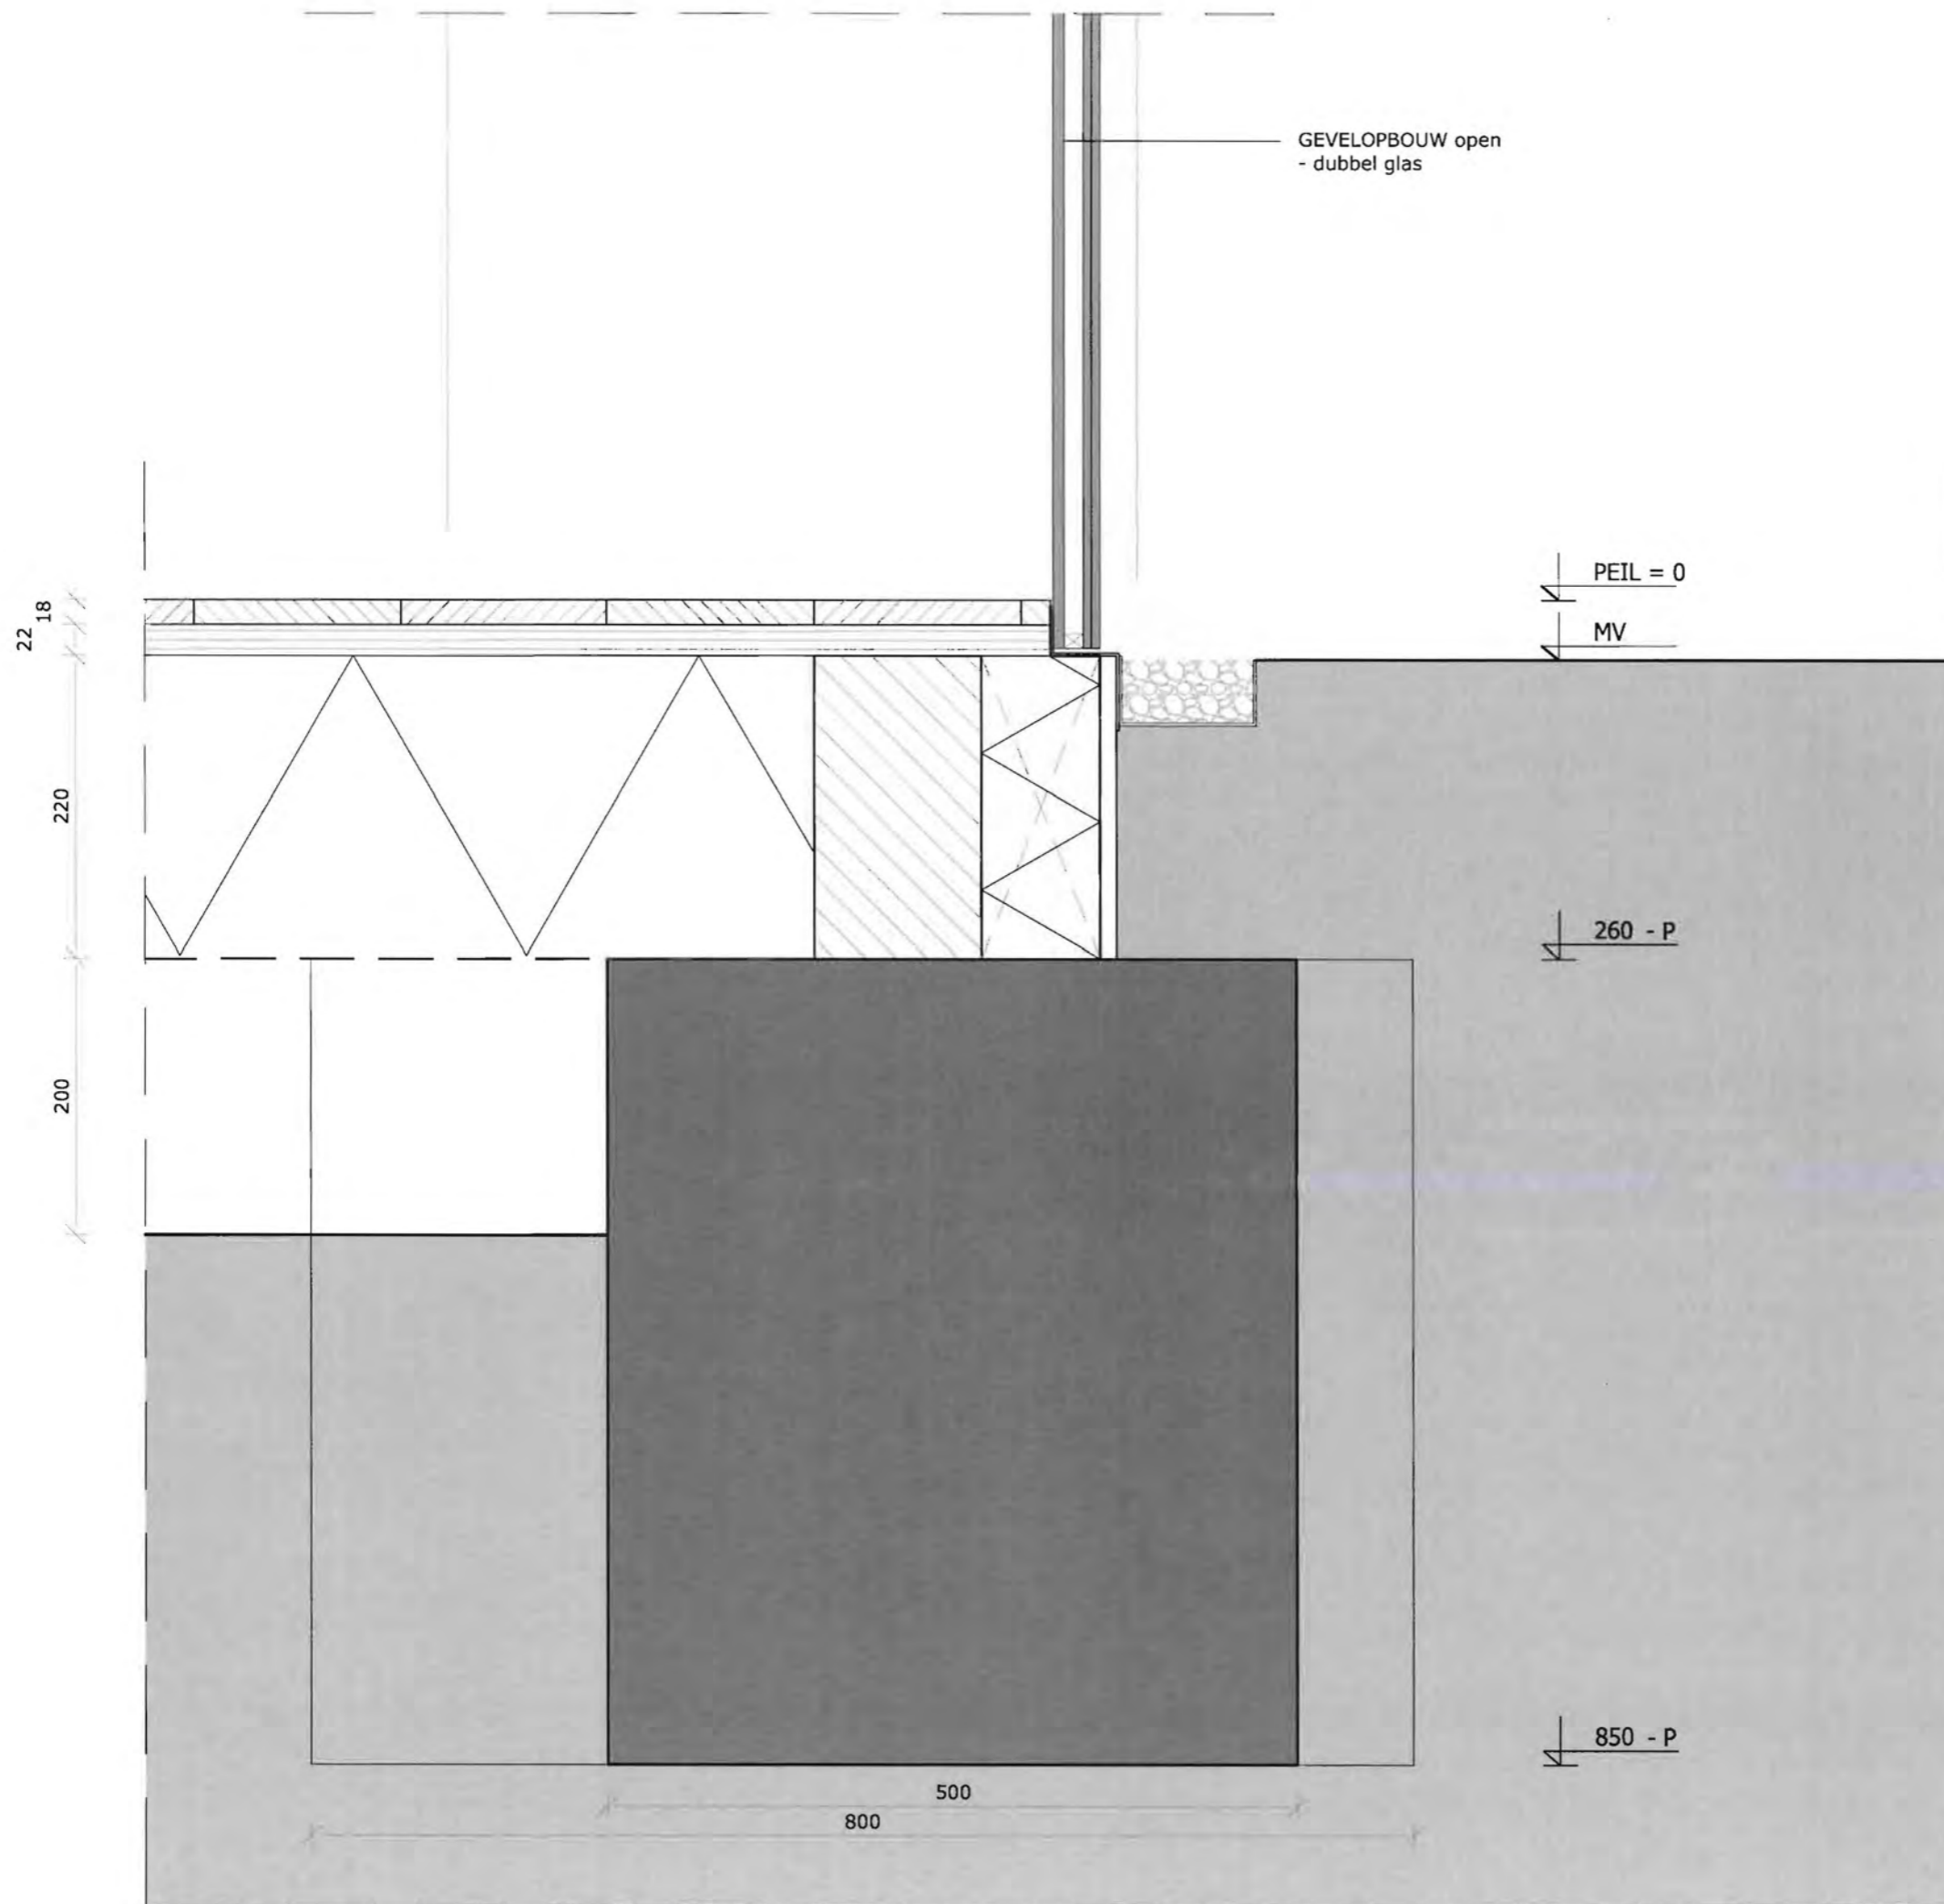

To The Bone

Paviljoen
Onderdeel: PD10
 Detail-hor.-fund.-glas

Schaal : 1:5

Datum : 25-01-2011

Formaat : A3

Getekend : BS